

ОПШТИНА КОЧАНИ  
КО ТРКАЊЕ

Место викано  
ГРАМАДИ КП 19/1 и 19/2

АЖУРИРАНА ГЕОДЕТСКА  
ПОДЛОГА

- ЛЕГЕНДА:**
- Граници на плански опфат
  - Граници на катастарска парцела
  - Помошни линии во парцела
  - Невоснимена состојба
  - Изохилиси и коти на терен
  - ⊕ Столбови од елек. мрежа
  - ⊗ Трансформатор
  - Граница помеѓу КО
  - Z Знак за припадност
  - ⊕ Пасиште
  - ⊕ Нива
  - ⊕ Хидрант (шахта)
  - ~ Природен водотек
  - ~ Вештачки водотек
  - ~ Жичана ограда

- ЛЕГЕНДА:**
- Граница на плански опфат
  - Граница на катастарска парцела
  - Помошни линии во парцела
  - Невоснимена состојба
  - Изохилиси и коти на терен
  - ⊕ Столбови од елек. мрежа
  - ⊗ Трансформатор
  - Граница помеѓу КО
  - Z Знак за припадност
  - ⊕ Пасиште
  - ⊕ Нива
  - ⊕ Хидрант (шахта)
  - ~ Природен водотек
  - ~ Вештачки водотек
  - ~ Жичана ограда

ДПЗПР „ГЕОМЕР ГИС“  
Доел Кочани  
ул. Д. Влахов, бр. 5/102  
Кочани  
e-mail: geomergis@gmail.com

Содрина: Ажурирана геодетска подлога

КО. ТРКАЊЕ

Местоположба: Општина Кочани  
ул. „Раде Кратовче“ бр. 1 Кочани

Изработил: Тихомир Лазаров  
Управител: Дејан Лазаров

Пројект: плански опфат за м.в. ГРАМАДИ

размер: 1:1000

Др. бр. 0103-103

Дата: 01 Јануари 2019


НУМЕРИЧКИ ПОКАЗАТЕЛИ ЗА ГРАДЕЖНИТЕ ПАРЦЕЛИ

Општина: Кочани  
Локалитет: УПВМ за изградба на фотоволтаични центри и на дел од КП19/1 и КП19/2, КО Тркање, Општина Кочани  
Дата: февруари 2020

БЛОК 1	П = 18,14 Ha	БИЛД УРБАН Д.О.Е.П. - Скопје
1.1	1885 m <sup>2</sup> / 1385 m <sup>2</sup> / 70% / 1385 m <sup>2</sup> / 0,70	Е1 - КОМУНАЛНА СУПРАСТРУКТУРА / ГРАДИ ЗА ПРОИЗВОДСТВО НА ЕНЕРГИЈА - ФОТОВОЛТАИЧНИ ЦЕНТРАЛИ СО КАПАЦИТЕТ ДО 1 MW /
1.2	1806 m <sup>2</sup> / 1346 m <sup>2</sup> / 70% / 1346 m <sup>2</sup> / 0,70	Е1 - КОМУНАЛНА СУПРАСТРУКТУРА / ГРАДИ ЗА ПРОИЗВОДСТВО НА ЕНЕРГИЈА - ФОТОВОЛТАИЧНИ ЦЕНТРАЛИ СО КАПАЦИТЕТ ДО 1 MW /
1.3	1879 m <sup>2</sup> / 1383 m <sup>2</sup> / 70% / 1383 m <sup>2</sup> / 0,70	Е1 - КОМУНАЛНА СУПРАСТРУКТУРА / ГРАДИ ЗА ПРОИЗВОДСТВО НА ЕНЕРГИЈА - ФОТОВОЛТАИЧНИ ЦЕНТРАЛИ СО КАПАЦИТЕТ ДО 1 MW /
1.4	1973 m <sup>2</sup> / 1379 m <sup>2</sup> / 70% / 1379 m <sup>2</sup> / 0,70	Е1 - КОМУНАЛНА СУПРАСТРУКТУРА / ГРАДИ ЗА ПРОИЗВОДСТВО НА ЕНЕРГИЈА - ФОТОВОЛТАИЧНИ ЦЕНТРАЛИ СО КАПАЦИТЕТ ДО 1 MW /
1.5	1899 m <sup>2</sup> / 1392 m <sup>2</sup> / 70% / 1392 m <sup>2</sup> / 0,70	Е1 - КОМУНАЛНА СУПРАСТРУКТУРА / ГРАДИ ЗА ПРОИЗВОДСТВО НА ЕНЕРГИЈА - ФОТОВОЛТАИЧНИ ЦЕНТРАЛИ СО КАПАЦИТЕТ ДО 1 MW /
1.6	2086 m <sup>2</sup> / 1472 m <sup>2</sup> / 70% / 1472 m <sup>2</sup> / 0,70	Е1 - КОМУНАЛНА СУПРАСТРУКТУРА / ГРАДИ ЗА ПРОИЗВОДСТВО НА ЕНЕРГИЈА - ФОТОВОЛТАИЧНИ ЦЕНТРАЛИ СО КАПАЦИТЕТ ДО 1 MW /
1.7	1242 m <sup>2</sup> / 1459 m <sup>2</sup> / 70% / 1459 m <sup>2</sup> / 0,70	Е1 - КОМУНАЛНА СУПРАСТРУКТУРА / ГРАДИ ЗА ПРОИЗВОДСТВО НА ЕНЕРГИЈА - ФОТОВОЛТАИЧНИ ЦЕНТРАЛИ СО КАПАЦИТЕТ ДО 1 MW /
1.8	2420 m <sup>2</sup> / 1180 m <sup>2</sup> / 49% / 1180 m <sup>2</sup> / 0,49	Е1 - КОМУНАЛНА СУПРАСТРУКТУРА / ГРАДИ ЗА ПРОИЗВОДСТВО НА ЕНЕРГИЈА - ФОТОВОЛТАИЧНИ ЦЕНТРАЛИ СО КАПАЦИТЕТ ДО 1 MW /
	7322 m <sup>2</sup> / 285 m <sup>2</sup> / 3,89%	Д2 - ЗАШТИТНО ЗЕЛЕНИЛО
	10122 m <sup>2</sup> / 10122 m <sup>2</sup> / 100%	Е1 - КОМУНАЛНА СУПРАСТРУКТУРА / СООБРАКАНИ ПОВРШНИ
	181360 m <sup>2</sup> / 181360 m <sup>2</sup> / 100%	

НУМЕРИЧКИ ПОКАЗАТЕЛИ - НАМЕНА НА ЗЕМЛИШТО И ГРАДЕБИТЕ

БЛОК 1	намена на површина	клас на намена	површина на парцели	процент
1	Е2 - КОМУНАЛНА СУПРАСТРУКТУРА / ГРАДИ ЗА ПРОИЗВОДСТВО НА ЕНЕРГИЈА - ФОТОВОЛТАИЧНИ ЦЕНТРАЛИ СО КАПАЦИТЕТ ДО 1 MW /	Е2	163700 m <sup>2</sup>	90,26%
2	Д2 - ЗАШТИТНО ЗЕЛЕНИЛО	Д2	7312 m <sup>2</sup>	4,03%
3	Е1 - КОМУНАЛНА СУПРАСТРУКТУРА / ДЕСЕН МАГИСТРАЛЕН КАНАЛ ОД ХМС БЕГАУЛИЦА /	Е1	235 m <sup>2</sup>	0,13%
4	Е1 - КОМУНАЛНА СУПРАСТРУКТУРА / СООБРАКАНИ ПОВРШНИ /	Е1	10112 m <sup>2</sup>	5,58%
Вкупно			181360 m <sup>2</sup>	100,00%

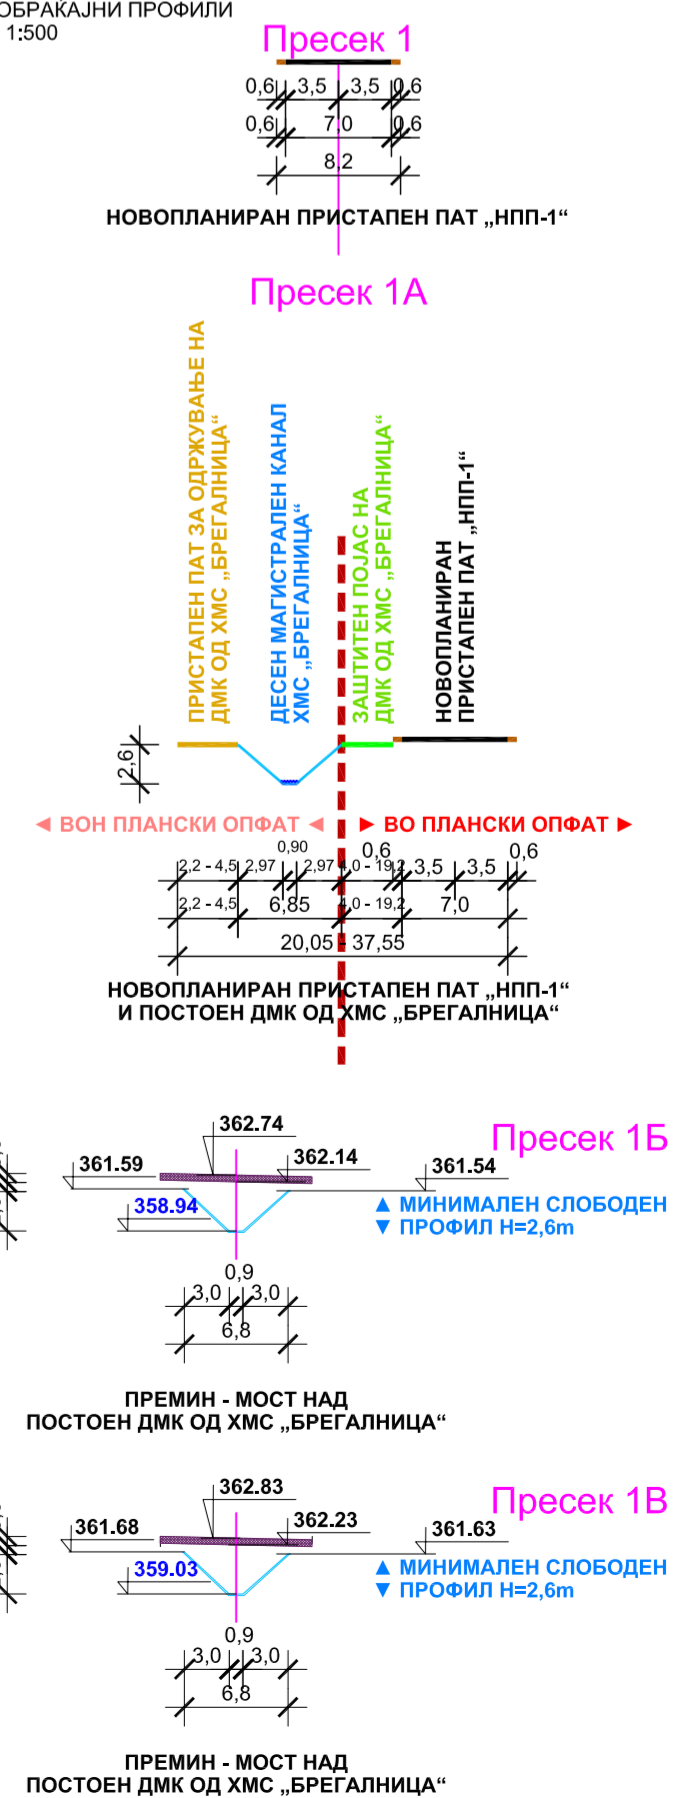

УРБАНИСТИЧКИ ПЛАН ВОН НАСЕЛЕНО МЕСТО ЗА ИЗГРАБА НА ФОТОВОЛТАИЧНИ ЦЕНТРАЛИ НА ДЕЛ ОД КП19/1 И КП19/2 КО ТРКАЊЕ ОПШТИНА КОЧАНИ ПЛАНСКИ ПЕРИОД 2019-2029 КОНЕЧЕН ПРЕДЛОГ ПЛАН ПЛАНСКА ДОКУМЕНТАЦИЈА

УРБАНИСТИЧКИ ПЛАН ВОН НАСЕЛЕНО МЕСТО ЗА ИЗГРАБА НА ФОТОВОЛТАИЧНИ ЦЕНТРАЛИ НА ДЕЛ ОД КП19/1 И КП19/2 КО ТРКАЊЕ, ОПШТИНА КОЧАНИ

ПЛАНИРАНИ: БОЈАН ВУЧИКОВСКИ, ДИ.И.П. ЕНГ. БР. 01070 ИГОР ПОЛОВОСКИ, ДИ.И.П. ЕНГ. БР. 010389

УПРАВУВАТЕЛ: БОЈАН ВУЧИКОВСКИ

ЛОКАЦИЈА: КО ТРКАЊЕ, О. КОЧАНИ 3.2020