

адреса: ул. Бул. Илинден бр. 107/13
Скопје, Р.Македонија
тел./факс: 02 3083575
e-mail: bildurban@gmail.com
жиро сметка: 210-07027559901-85
НЛБ Тутунска Банка АД Скопје
даночен број: МК4057015528431
матичен број: 70275599



Друштво за трговија и услуги
„БИЛД УРБАН“ ДООЕЛ Скопје

ПРОЕКТ: УРБАНИСТИЧКИ ПРОЕКТ ЗА ИНФРАСТРУКТУРА

ОБЈЕКТ: ЗА ИЗГРАДБА НА ПРЕПУМПНА СТАНИЦА И
ЦЕВКОВОД ЗА ДЕЛ ОД СИСТЕМОТ “ВИСОКА
ЗОНА НА ПРИТИСОК НА ГРАД КОЧАНИ”

ФАЗА: УРБАНИЗАМ (У)


ТЕХ БР: 0801/550/21

ИНВЕСТИТОР: КЈП „ВОДОВОД“ КОЧАНИ

УПРАВИТЕЛ: БОЈАН МУЛИЧКОВСКИ

СКОПЈЕ, Јануари 2022


УРБАНИСТИЧКИ ПРОЕКТ ЗА ИНФРАСТРУКТУРА
ЗА ИЗГРАДБА НА ПРЕПУМПНА СТАНИЦА,
ЦЕВКОВОД И СИГНАЛЕН КАБЕЛ
ЗА ДЕЛ ОД СИСТЕМОТ "ВИСОКА ЗОНА
НА ПРИТИСОК НА ГРАД КОЧАНИ"

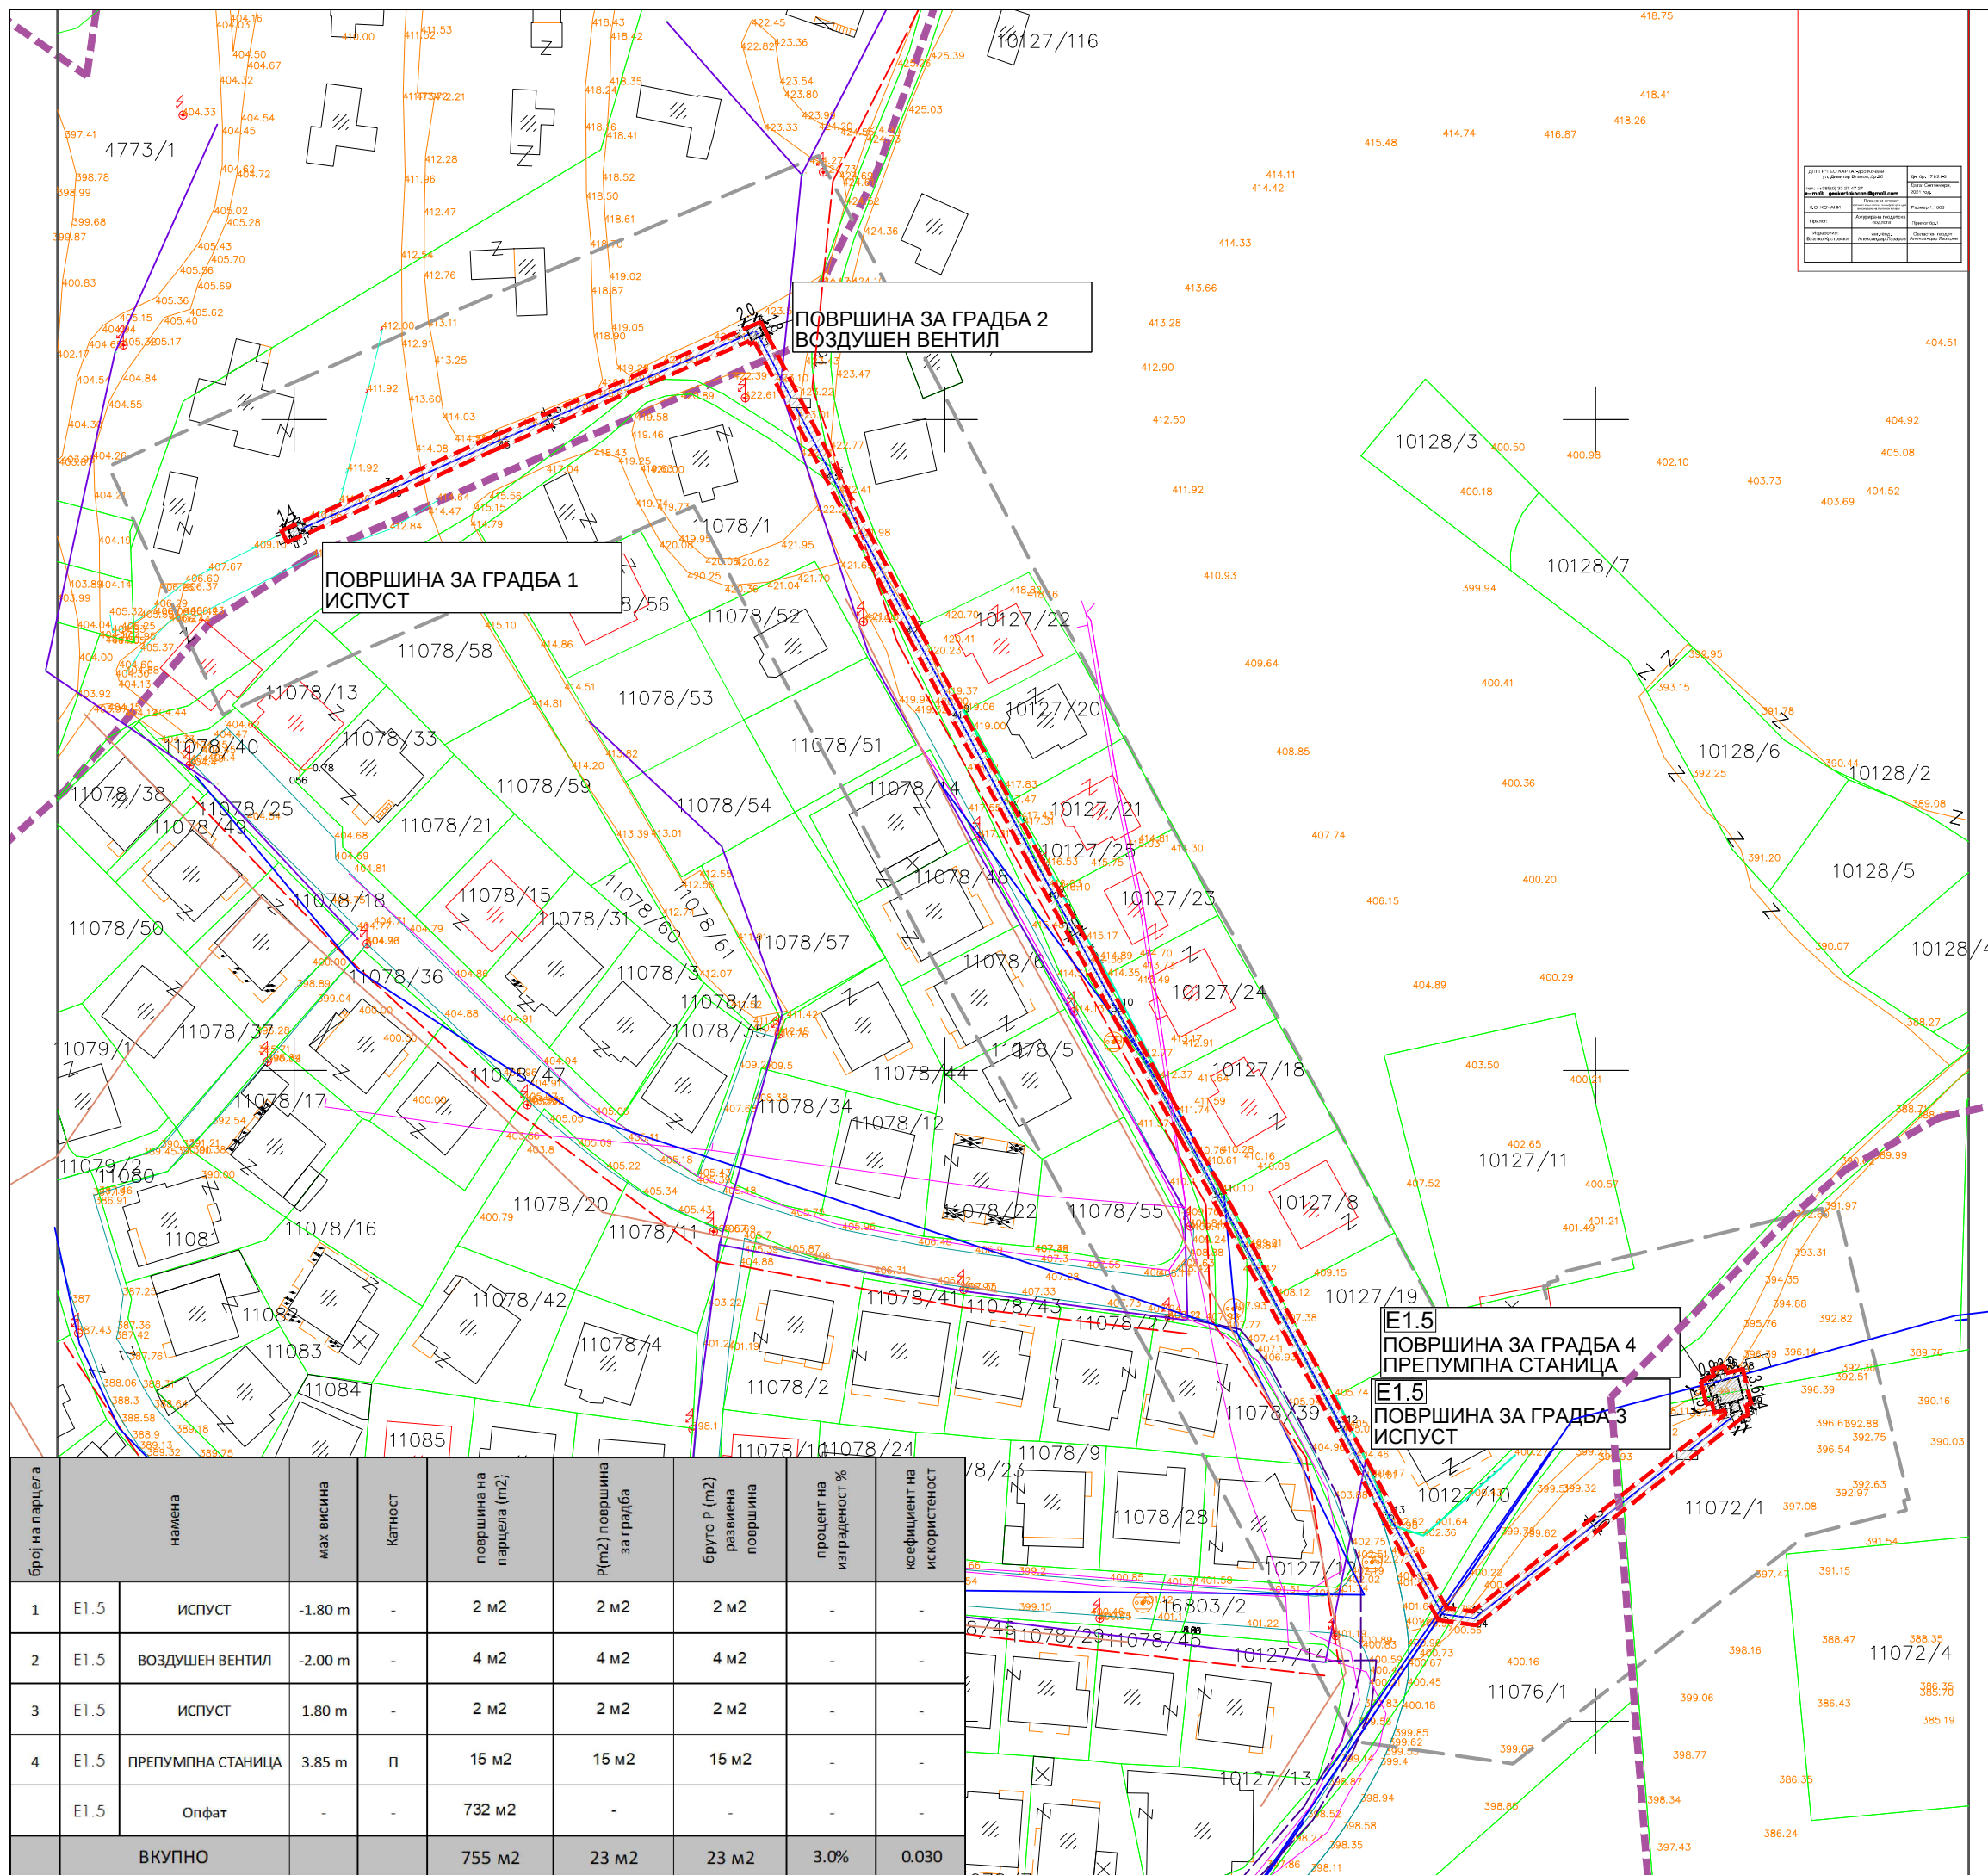

ЛЕГЕНДА

- ГРАНИЦА НА ПРОЕКТЕН ОПФАТ
- ГРАНИЦА НА ИЗВОД ОД УРБАНИСТИЧКИ ПЛАН
- ГРАДЕЖНА ЛИНИЈА
- ШИРИНА НА ОПФАТ
- НАМЕНА НА ЗЕМЈИШТЕ
- E1.5 E1.5 - ИНФРАСТРУКТУРИ НА ВОДОСНАБДУВАЊЕТО
- 1 НУМЕРАЦИЈА НА ПОВРШИНА ЗА ГРАДБА
- КОМУНАЛНА ИНФРАСТРУКТУРА
 - БАКАРЕН ПОДЗЕМЕН КАБЕЛ (АЕК)
 - НН НАДЗЕМЕН ВОД (ЕВН)
 - НН НАДЗЕМЕН ВОД ПЛАНИРАН (ЕВН)
 - НН ПОДЗЕМЕН ВОД ПЛАНИРАН (ЕВН)
 - БАКАРЕН ПОДЗЕМЕН КАБЕЛ (ТЕЛЕКОМ)
 - ВОДОВОДНА МРЕЖА (КЈП ВОДОВОД)
 - КАНАЛИЗАЦИОНА МРЕЖА (КЈП ВОДОВОД)

ПЛАНСКА ДОКУМЕНТАЦИЈА			
НАМЕНА НА ПОВРШИНИ	површина на плански опфат		процент
	шифра	м2	%
E1.5- Инфраструктури на водоснабдување	E1.5	755 м2	100.00%
Вкупно		755 м2	100.00%

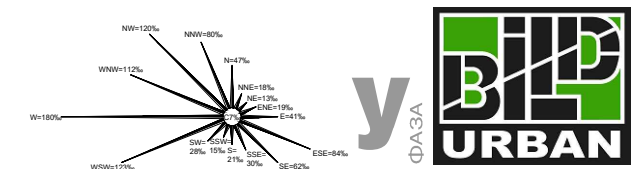

УРБАНИСТИЧКО РЕШЕНИЕ ЗА ПРОЕКТИОТ ОПФАТ

УРБАНИСТИЧКИ ПРОЕКТ ЗА ИНФРАСТРУКТУРА
ЗА ИЗГРАДБА НА ПРЕПУМПНА СТАНИЦА,
ЦЕВКОВОД И СИГНАЛЕН КАБЕЛ ЗА ДЕЛ ОД
СИСТЕМОТ "ВИСОКА ЗОНА НА ПРИТИСОК НА
ГРАД КОЧАНИ."

ТЕХ. БР. 0801/550/21 М 1:1000

ПЛАНЕРИ:
БОЈАН МУЛИЧКОВСКИ, д.и.а., овл. бр. 0.0070
БОРИС СТЕФАНОВСКИ, м-р инж. арх. овл. бр. 0.0673

УПРАВИТЕЛ: БОЈАН МУЛИЧКОВСКИ

ИНВЕСТИТОР: КЈП "ВОДОВОД" КОЧАНИ

ЛОКАЦИЈА: ОПШТИНА КОЧАНИ

01.2022