

Врз основа на член 35 став 3 од Законот за просторно и урбанистичко планирање (Сл.Весник на РМ бр. 199/14 , 44/2015, 193/2015 , 31/2016, 163/16), Градоначалникот на Општина Кочани го издава следното

## С О О П Ш Т Е Н И Е

Се известуваат граѓаните на Општина Кочани дека Градоначалникот на Општина Кочани донесе Одлука за организирање на повторна **јавна презентација и јавна анкета по** Урбанистички план за село Горни Подлог Општина Кочани , плански период 2017-2027 предлог план со Технички број 17/2017 , изработен од ИН-ПУМА Институт за урбанизам, екологија и сообраќај ДОО Скопје, со површина 53,11 ха .

**Урбанистички план за село Горни Подлог КО Горни Подлог Општина Кочани,** плански период од 2017-2027г. Го опфаќа селото Горни Подлог на подрачјето КО Горни Подлог Општина Кочани.

Границите на планскиот опфат се следните:

Северна граница од запад - исток, по северна граница на КП 1847, 1853, продолжува по источна граница на КП 1854, 1855, 1856, северна граница на КП 1878/3, 1865, 1864, 1863,1862, 1861, источна граница на КП 1514, северна граница на КП 1514, источна граница на КП 1512/2, северна граница на КП 2095, источна граница на 1506, 1498/2, 1498/1, северна граница на КП 1498/1, 1497;

Источна граница од север - југ, по источна граница на КП 1494, 1493, 1492,1490, 1488,1532, 1531/2, северна граница на 1535, 243, источна граница на 243, 244, 245, 247, 1577,северна граница на КП 1691, 1692, 1693, 1568, 1564, источна граница на 1564, 1563, 1562, 1561, 1560, 1559, 1558, 1557, 1548, 1544/2, јужна граница на 1544/2, 1546/2, 1732, 1730,продолжува по осовина на канал па по јужна граница на 1735, 1742, 1744, 1745,1746, 1747,2074, 2075/2, 2076, 970, 968, 966, 963;

Јужна граница од исток-запад, по јужна граница на КП 1477/1, источна граница на 1166/2, јужна граница на 1165, 1164, 1163, 1161;

Западна граница од југ -север, по западна граница на КП 2105, 2000, 2003, 2004, 1817, 1818,1819, 1820, 1821, 1834, 1835 и 1847.

### ЈАВНА ПРЕЗЕНТАЦИЈА по

Урбанистички план за село Горни Подлог КО Горни Подлог Општина Кочани , плански период 2017-2027 предлог план ќе се одржи на ден **20.03.2018г. со почеток во 11<sup>30</sup>** часот во просториите на поранешната амбуланта во село Горни Подлог.

### ЈАВНА АНКЕТА по

Урбанистички план за село Горни Подлог КО Горни Подлог Општина Кочани плански период 2017-2027 предлог план ќе трае 5 работни дена , а ќе се спроведе во периодот од **20.03.2018 год.** до **26.03.2018год.** во кој рок заинтересираните физички и правни лица од конкретното подрачје опфатено со планот можат да достават забелешки и предлози на **анкетни листови** , во писмена форма, кои можат да ги подигнат во архивата во општинската зграда, од веб страната на Општина Кочани, или во електронска форма преку информацискиот систем е-урбанизам. Во прилог на анкетните листови да се достави копие од катастарски план и имотен лист за парцелата за која се доставува забелешката.

**Графичкиот прилог** од урбанистички план ќе биде изложен на огласна табла пред влезот на зградата на Општина Кочани , на веб страната на општината [www.kocani.gov.mk](http://www.kocani.gov.mk) , и на прометно место во село Горни Подлог , а подетални

информации во врска со урбанистичкиот план ќе можат да се добијат во одделението за урбанизам и заштита на животна средина кое се наоѓа на 1кат во општинската зграда.

Изработил/МСЈ

**Бр.22-80/12**  
**14.03.2018 год.**  
**Кочани**

**ОПШТИНА КОЧАНИ**  
По овластување на Градоначалникот  
Бр.08- 1877/13 од 25.10.2017 год.  
**Раководител на сектор**  
**Зоран Манасиев**

Врз основа на член 35 од Законот за просторно и урбанистичко планирање (Сл.Весник на РМ бр 199/2014, 44/2015 , 193/2015, 31/2016 и163/16), Градоначалникот на Општина Кочани организира повторна ЈАВНА АНКЕТА И ЈАВНА ПРЕЗЕНТАЦИЈА по

**1. Урбанистички план** за село Горни Подлог КО Горни Подлог Општина Кочани плански период 2017-2027 предлог план со Технички број 17/2017, со површина 53,11 ха. Изработувач на планот е ИН-ПУМА Институт за урбанизам, сообраќај и екологија ДОО Скопје,

**2. Место на излагање на планот- огласна табла** пред влезот на зградата на Општина Кочани , на веб страната на општината [www.kocani.gov.mk](http://www.kocani.gov.mk). и на прометно место во селоГорни Подлог.

**3.Врема на излагање 20.03.2018 год. до 26.03.2018год.**

**Податоци за граѓани и правни лица кои даваат забелешки**

---

1. Правно /физичко лице  
(наслов на правното лице/име и презиме)

---

2. Адреса и број на телефон

---

3. Адреса на објектот ,  
катастарска парцела  
или опис на локалитетот  
за кој се дава забелешка

---

4. ЗАБЕЛЕШКА


Прилог: Имотен лист и копија од катастарски план

Дата

Печат

Потпис



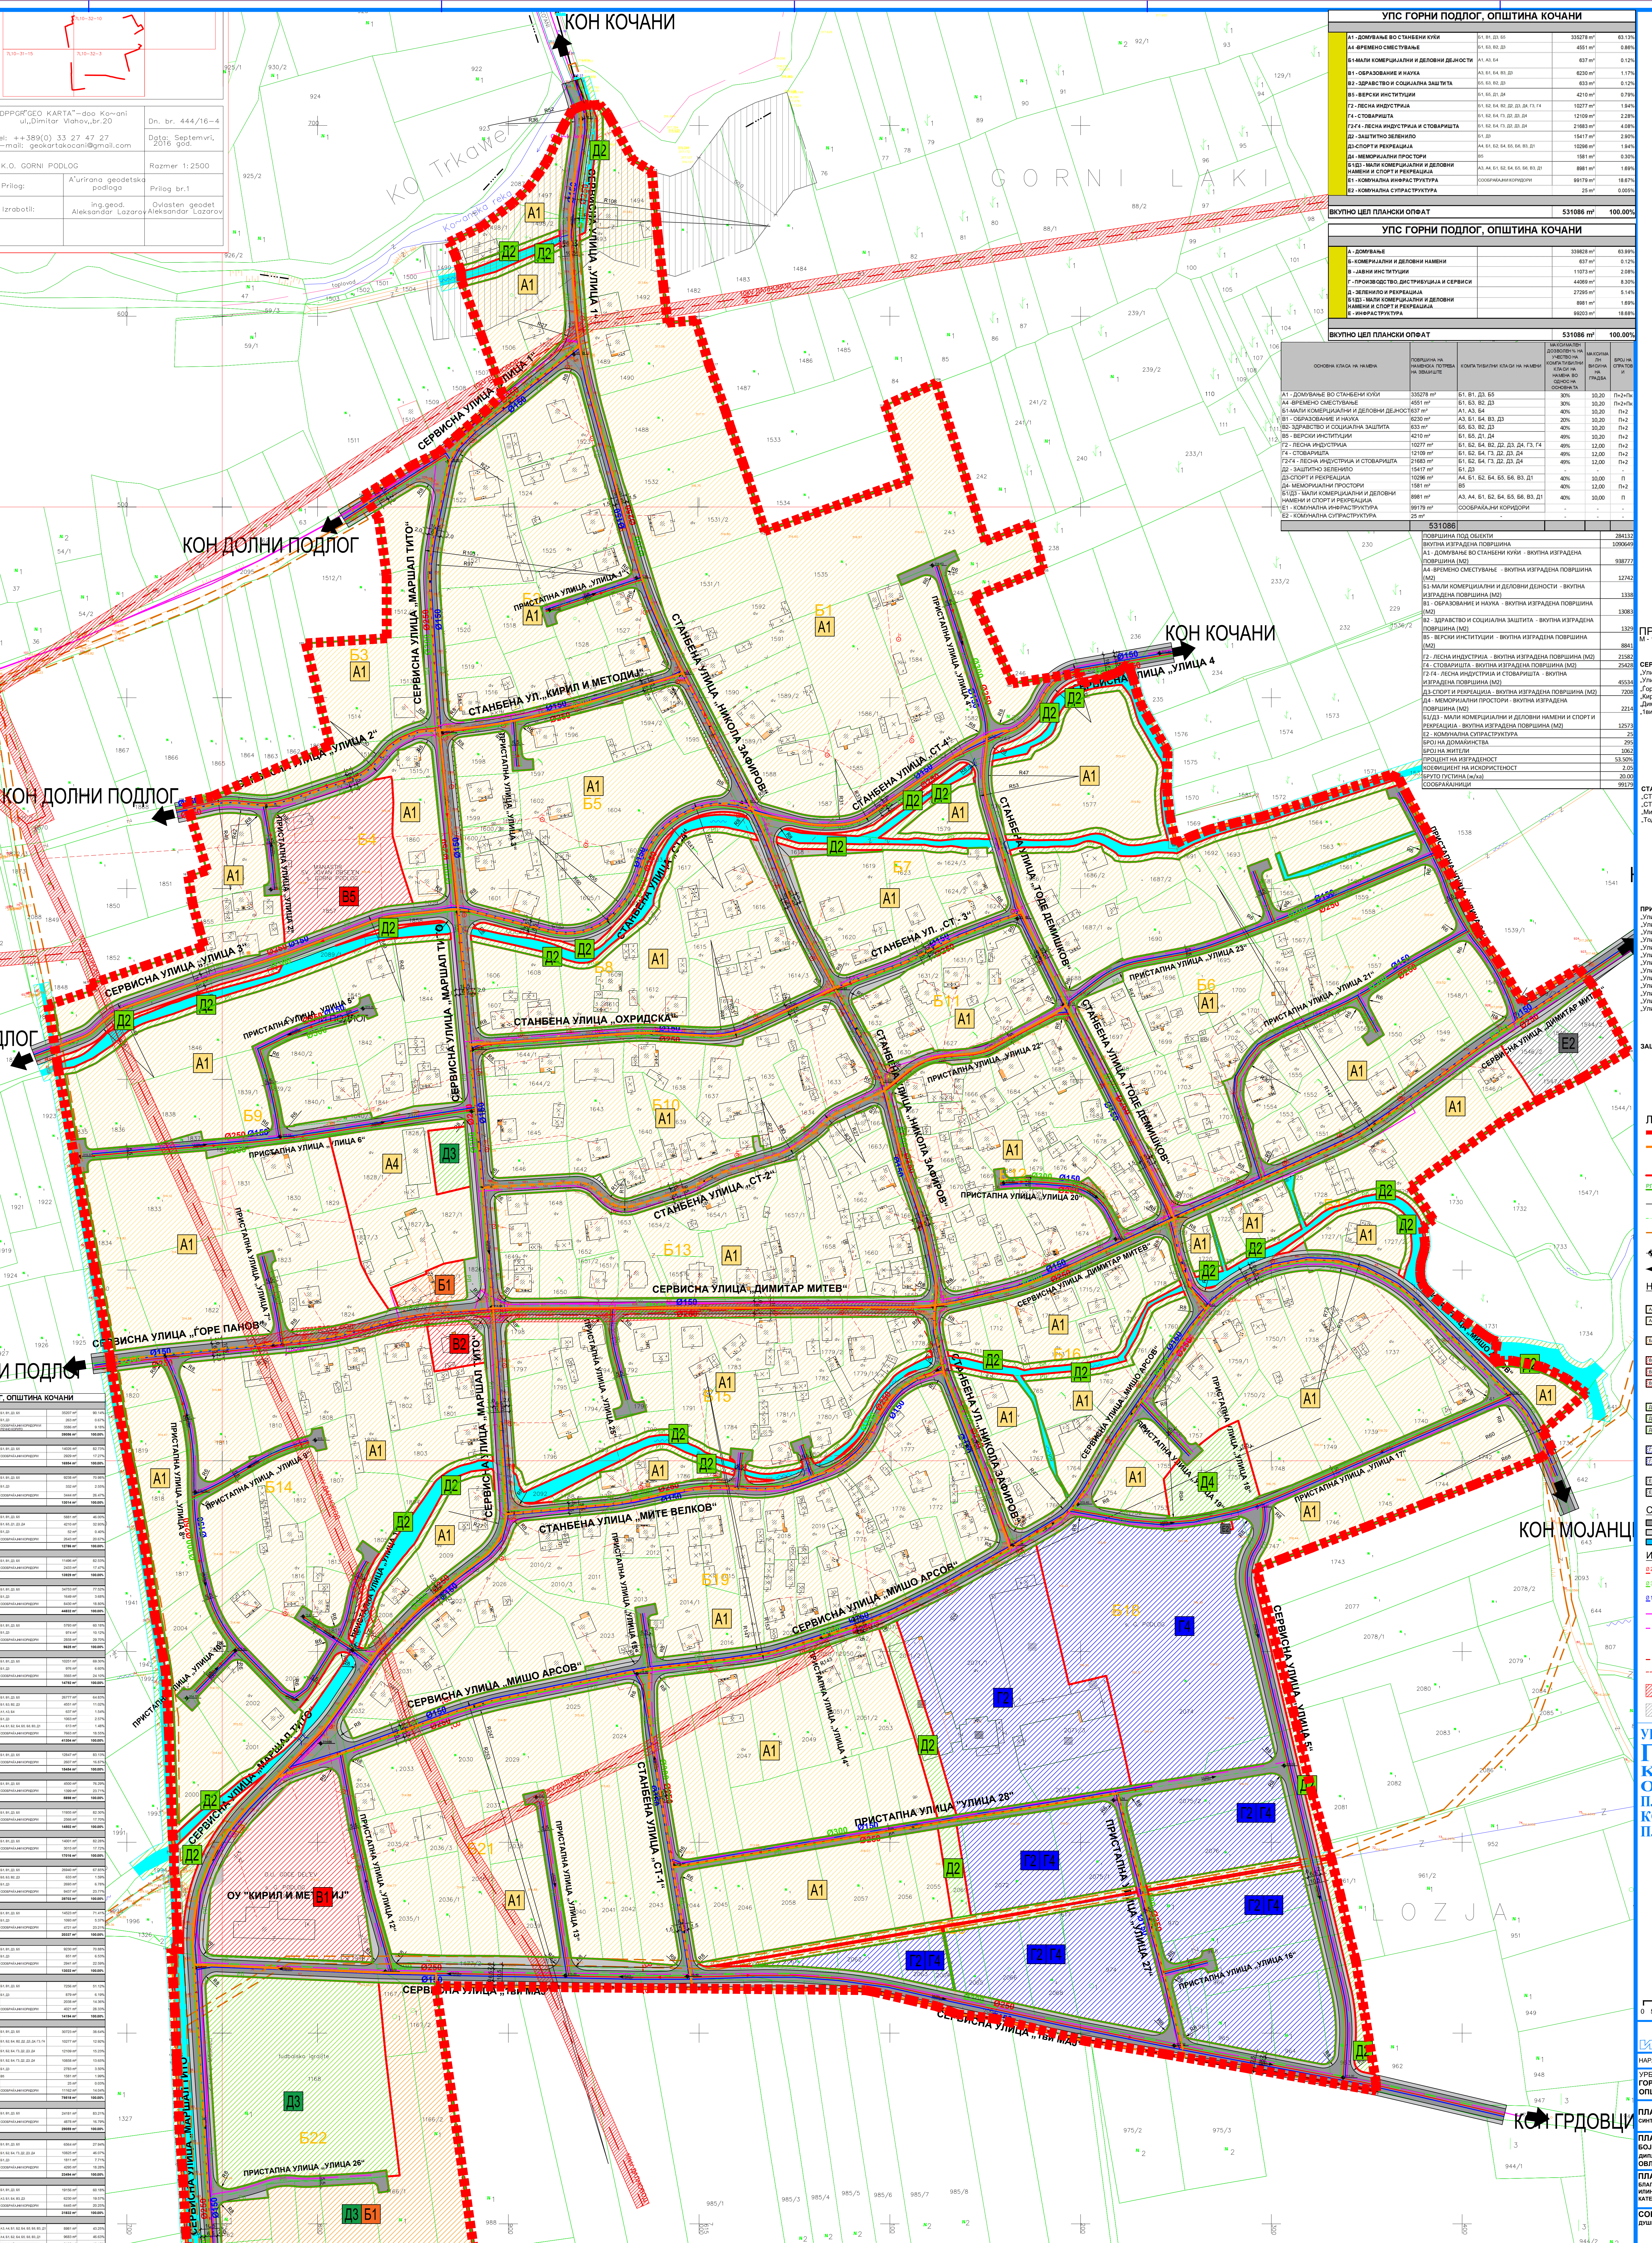

УПС ГОРНИ ПОДЛОГ, ОПШТИНА КОЧАНИ					
ВКУПНО ЦЕЛ ПЛАНСКИ ОПРАТ		531086 м²	531086 м²	100.00%	

УПС ГОРНИ ПОДЛОГ, ОПШТИНА КОЧАНИ					


531086					

кон долни подлог

кон кочани

долни подлог

кон долни подлог

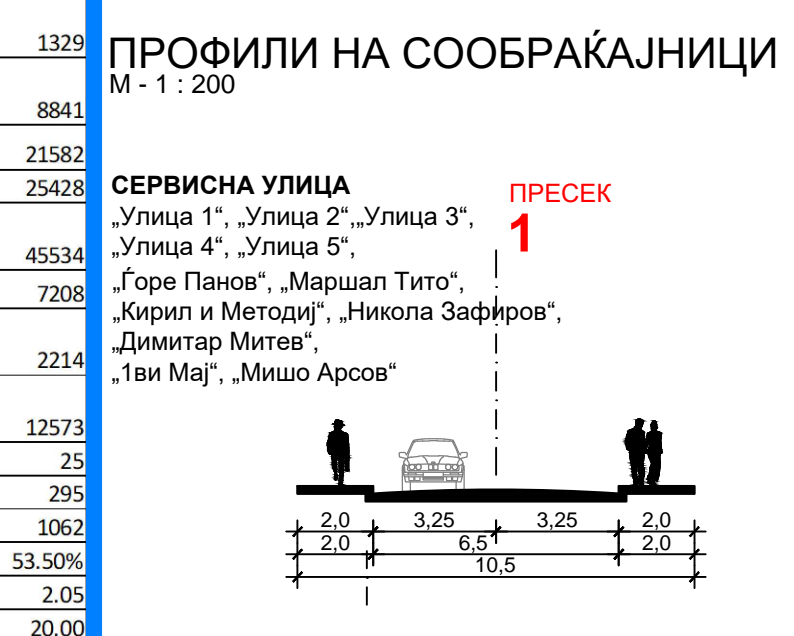

ЛЕГЕНДА

- ГРАНИЦА НА ПЛАНСКИ ОПРАТ 53.11.00
- ГРАНИЦА НА БЛОК
- НУМЕРАЦИЈА НА БЛОК
- ГРАНИЦА НА НАМЕНСКА ЗОНА
- РЕГУЛАЦИОНА ЛИНИЈА
- ЕЛЕМЕНТИ НА СООБРАЌАЈ
- ОСКА НА СООБРАЌАНИЦА
- ОПРАТ НА ОДОБРЕН ПРЕСЕК НА ИНФРАСТРУКТУРА
- ВИСИЈА КОТА
- НИВЕЛАНИ
- НАМЕНА НА ЗЕМЈИШТЕ

СООБРАЌАЈ

- КРОСОВОЗ
- ПРОСКОЗ
- ОТВОРЕН КАНАЛ
- ИНФРАСТРУКТУРА
- ПЛАНИРАНА ФЕКАЛНА КАНАЛИЗАЦИЈА
- ПЛАНИРАНА ВОДОВОД
- АТМОСФЕРСКА КАНАЛИЗАЦИЈА
- ПОСТОЈЕН ПОДЗЕМЕН ТЕЛЕКОМУНИКАЦИЈСКИ ВОД
- ТЕЛЕКОМУНИКАЦИЈСКИ ВОД
- ПЛАНИРАНА ТРАВООСТИЛИЦА
- ПОСТОЈНИ ЕЛЕКТРИЧНИ ИНСТАЛАЦИИ
- ПОСТОЈЕН ВОДОВОД 100/100 ДИЈАМЕТРОВ
- ЗАШТИТЕН ПОЈАС НА ТЕМ ДИЈАМЕТРОВ 2/3.5m\*7m
- ЗАШТИТЕН ПОЈАС НА КОМАНСКА РЕКА 50m

УРБАНИСТИЧКИ ПЛАН ЗА СЕЛО ГОРНИ ПОДЛОГ КО ГОРНИ ПОДЛОГ ОПШТИНА КОЧАНИ ПЛАНСКА ДОКУМЕНТАЦИЈА КОНЕЧЕН ПРЕДЛОГ ПЛАН ПЛАНСКИ ПЕРИОД 2017-2027 M=1:1000

ИНСТИТУТ ЗА УРБАНИЗАМ, СООБРАЌАЈ И ЕКОЛОГИЈА

НАРАЧАТЕЛ: ОПШТИНА КОЧАНИ

УРБАНИСТИЧКИ ПЛАН ЗА СЕЛО ГОРНИ ПОДЛОГ, КО ГОРНИ ПОДЛОГ, ОПШТИНА КОЧАНИ

ПЛАНСКА ДОКУМЕНТАЦИЈА БОЈАН МУЛИЧКОВСКИ, ДИПЛОМ. ИНЖ. АРХ. ПЕРИОД: БР. 0.0070

ПЛАНЕРИ: БЛАГОЈА ТАЛАСОВСКИ, ДИПЛОМ. ИНЖ. АРХ., СВБ БР. 0.0083; ИЛИЈА ПАВЛОВИЌ, ДИПЛОМ. ИНЖ. АРХ., СВБ БР. 0.0085; КАТЕРИНА БАРАЌА, ДИПЛОМ. ИНЖ. АРХ., СВБ БР. 0.0393

СОРАБОТНИЦИ: ДУШИЌ КОЗЛОВИЌ, ИНЖ. ИНЖ. АРХ.

Тематски број: 132017 ДАТА: 02.04.2016. Мај 2016. ЛИСТ БРОЈ: 3