


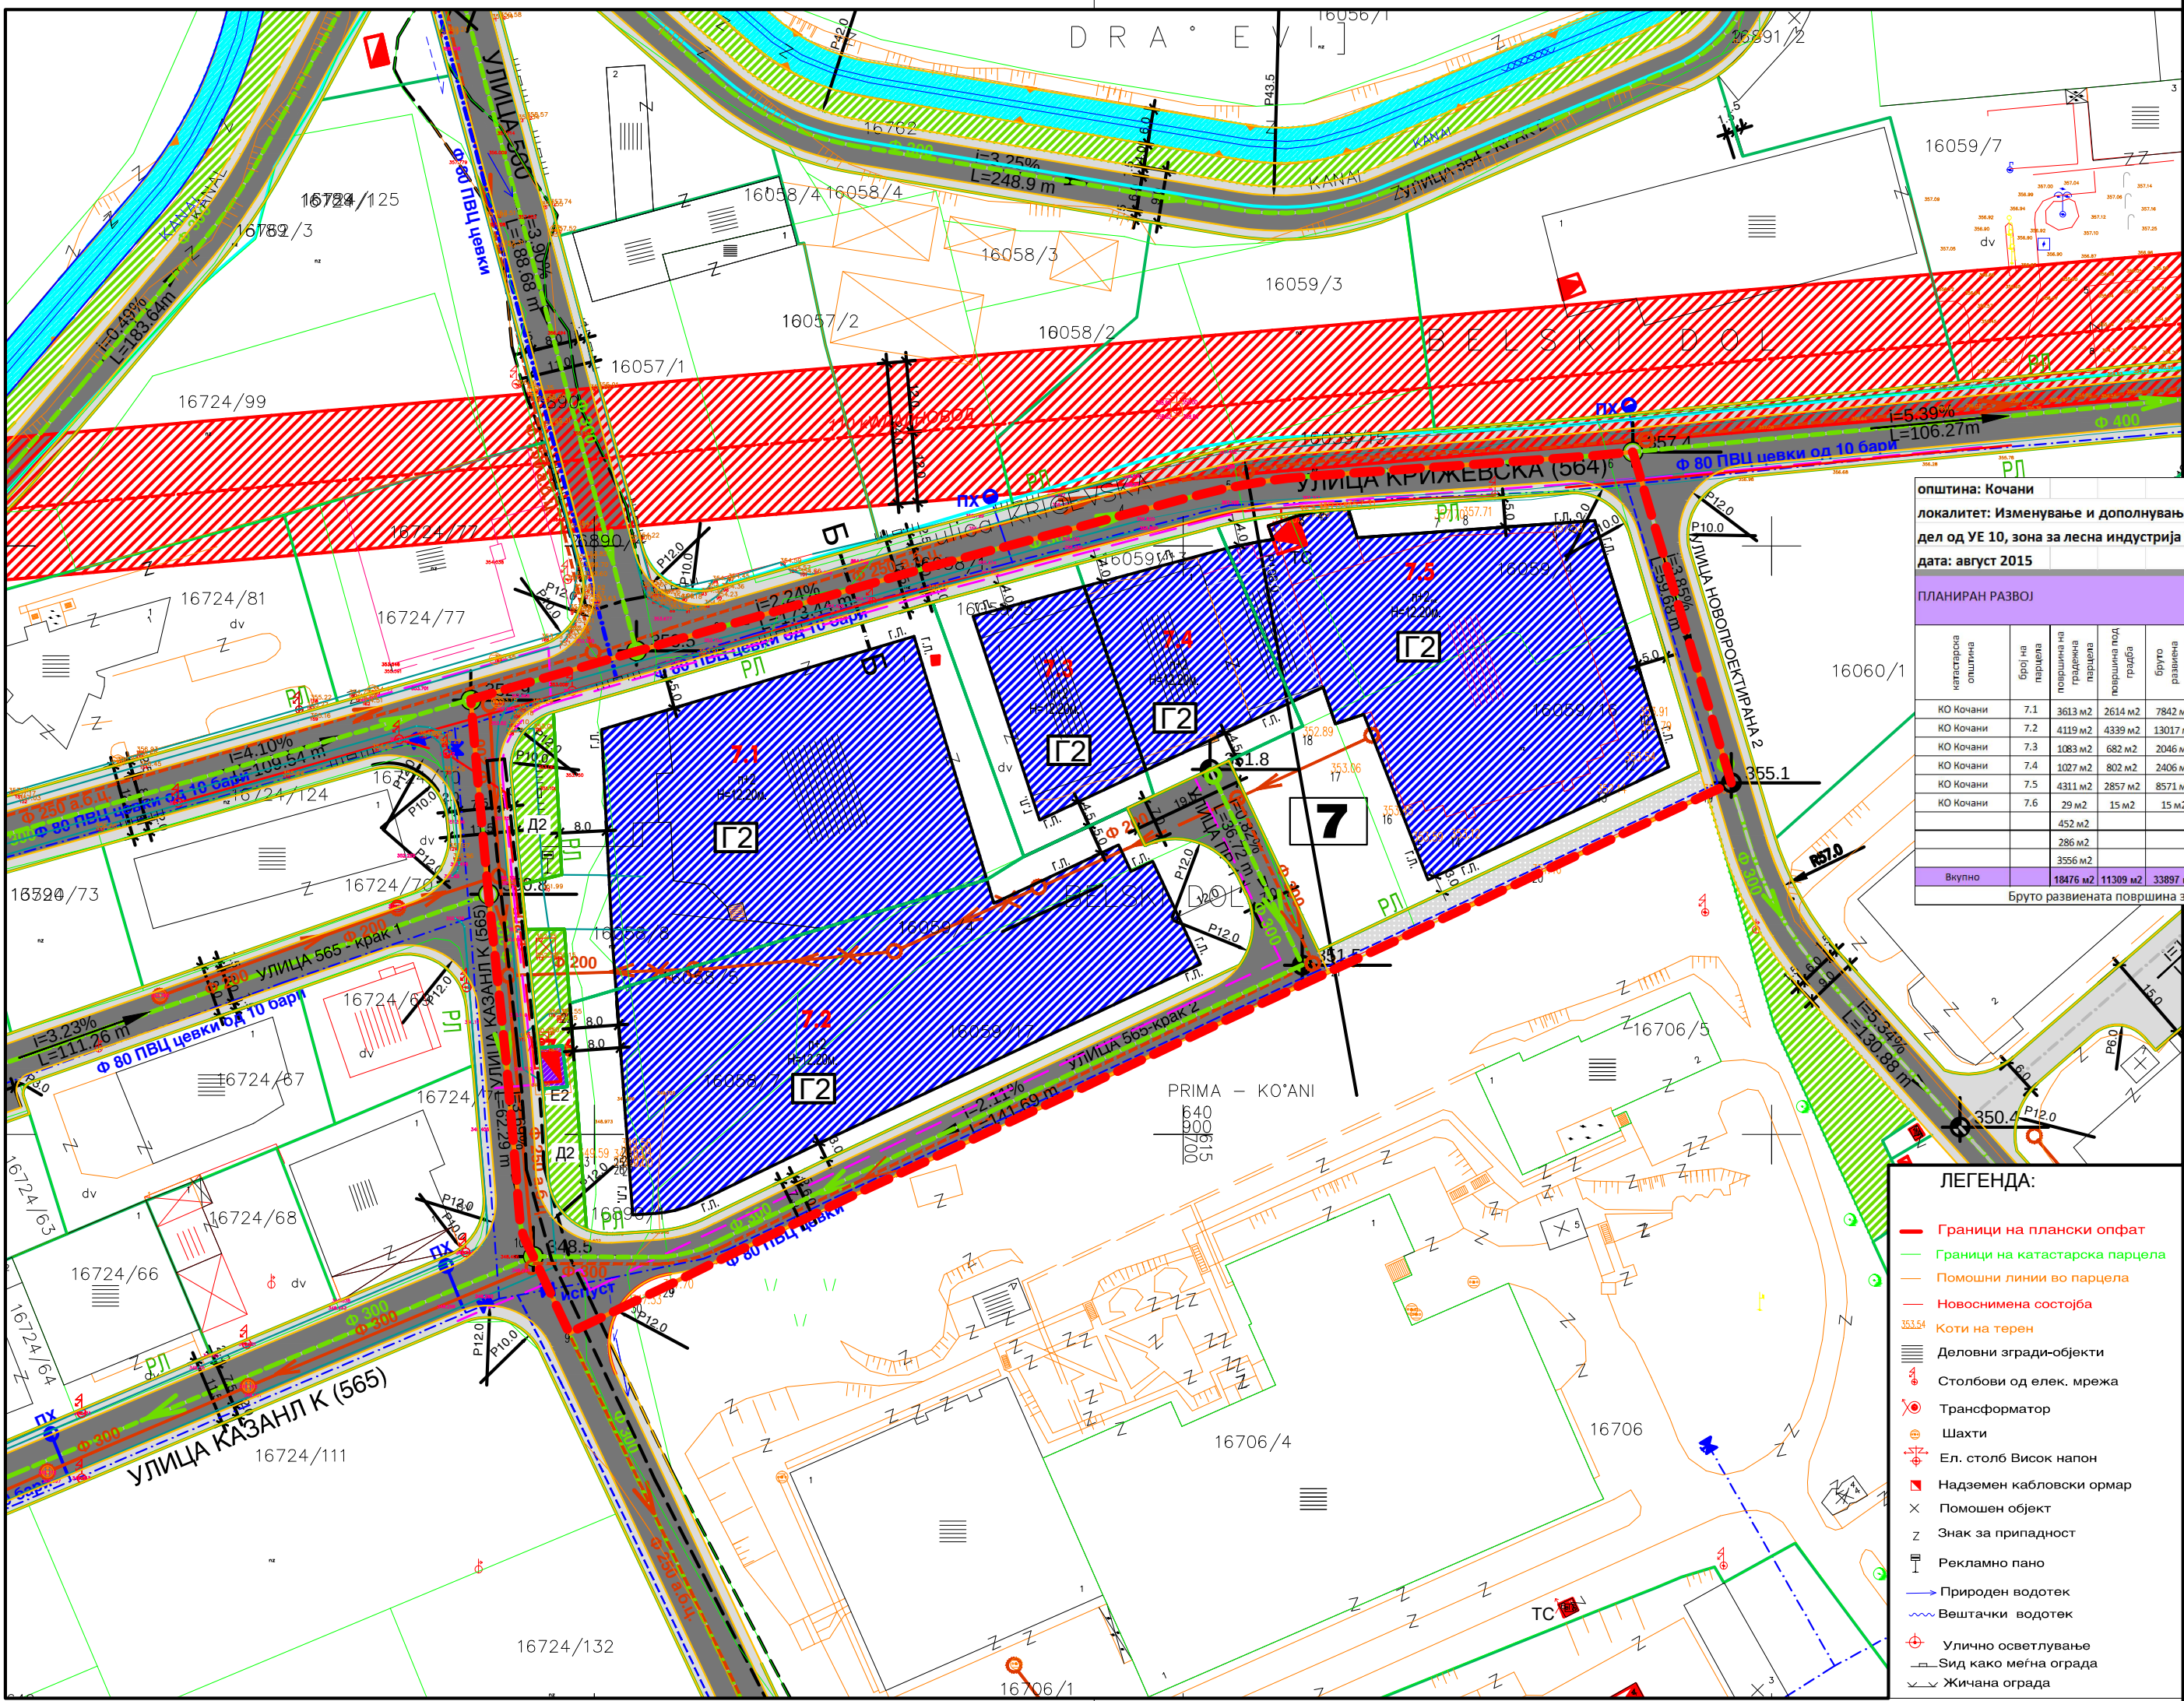

- КОМУНАЛНА ИНФРАСТРУКТУРА**
- ПОСТОЈНА ТРАФОСТАНИЦА 10/0.4 кв
 - ПЛАНИРАНА ТРАФОСТАНИЦА 10/0.4 кв
 - СРЕДНОНАПОНСКИ ПОДЗЕМЕН ВОД
 - ПОСТОЕН ВОДОВОД ОД НИСКА ЗОНА
 - ПОСТОЕН ВОДОВОД ОД СРЕДНА ЗОНА
 - ВОДОВОД - ПЛАНИРАН
 - ОВАЛЕН ЗАТВАРАЧ
 - ПОЖАРЕН ХИДРАНТ
 - ВОЗДУШЕН ВЕНТИЛ
 - ФЕКАЛНА КАНАЛИЗАЦИЈА-ПОСТОЈНА
 - ФЕКАЛНА КАНАЛИЗАЦИЈА - ПЛАНИРАНА
 - АТМОСФЕРСКА КАНАЛИЗАЦИЈА - ПЛАНИРАНА
 - РЕВИЗИОНА ШАХТА
 - ПЛАНИРАНИ КОРИДОРИ ЗА ОПТИЧКИ ТЕЛЕФОНСКИ КАБЛИ

на дел од Блок 7, од ДУП за град Кочани,
мало стопанство

БЛОК 7

П=1,85 ха


БИЛД Д.О.О.Е.Л. - Скопје

категорија општина	број на парцела	број на парцела	број на парцела	број на парцела	број на парцела	број на парцела	број на парцела
Г2 лесна индустрија	Б1, Б2, Б4, Б2, Д2, Д3, Д4, Г3, Г4, Г2	49%	12,20	н+2			
Г2 лесна индустрија	Б1, Б2, Б4, Б2, Д2, Д3, Д4, Г3, Г4, Г2	49%	12,20	н+2			
Е2 комунална супраструктура	/	/	3,00	п			
Д2 заштитено зеленило							
пешачка патека							
сообраќајна површина							

Бруто развиената површина без површината од можни конзоли, ерекери и сл.

локалитет: Изменување и дополнување на дел од Блок 7, од ДУП за град Кочани, дел од УЕ 10, зона за лесна индустрија и мало стопанство Р=1,85ха

параметар	ри
ПОВРШИНА ПОД ОБЈЕКТИ	11309 м ²
ИЗГРАДЕНА ПОВРШИНА - Г2	33892 м ²
ИЗГРАДЕНА ПОВРШИНА - Е2	15 м ²
ПРОЦЕНТ НА ИЗГРАДЕНОСТ	61%
НОСЕМИЦЕНТ НА ИСКОРИСТЕНОСТ	1,83
ЗАШТИТНО ЗЕЛЕНИЛО	482 м ²
СООБРАЌАЈНИЦИ	3842 м ²

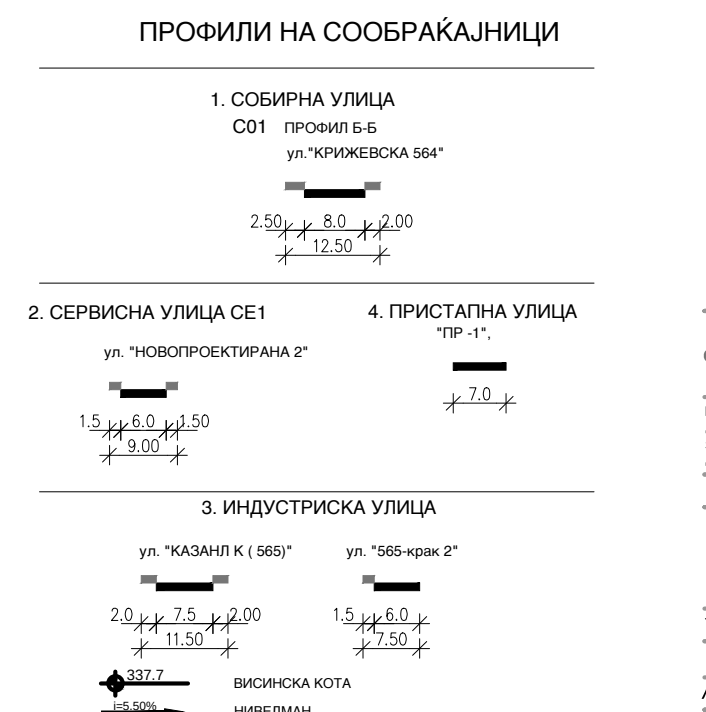

**ИЗМЕНУВАЊЕ И ДОПОЛНУВАЊЕ
НА ДЕЛ ОД БЛОК 7 ОД ДУП
ЗА ГРАД КОЧАНИ,
ДЕЛ ОД УЕ 10,
ЗОНА ЗА ЛЕСНА ИНДУСТРИЈА И МАЛО СТОПАНСТВО
ОПШТИНА КОЧАНИ
ПЛАНСКА ДОКУМЕНТАЦИЈА 2015-2020
НАЦРТ ПЛАН**

- ГРАНИЦА НА ПЛАНСКИ ОПФАТ П=1.85 ха
- ГРАНИЦА НА БЛОК
- ЕЛЕМЕНТИ ЗА ОБЛИКУВАЊЕ НА СООБРАЌАЈНИЦИ
- ГРАНИЦА НА ГРАДЕЖНА ПАРЦЕЛА
- РЕГУЛАЦИОНА ЛИНИЈА
- НУМЕРАЦИЈА НА БЛОК
- НУМЕРАЦИЈА НА ГРАДЕЖНА ПАРЦЕЛА
- ПОВРШИНА ЗА ГРАДЕЊЕ ОГРАНИЧЕНА
СО ГРАДЕЖНА ЛИНИЈА
- КАТНОСТ НА ОБЈЕКТ
- ВИСОЧИНА НА ГРАДЕЊЕ
НАМЕНА НА ЗЕМЈИШТЕ
- Г - ПРОИЗВОДСТВО,
ДИСТРИБУЦИЈА И СЕРВИСИ
- Г2 - ЛЕСНА ИНДУСТРИЈА П=1.42 ха
- Д - ЗЕЛЕНИЛО И РЕКРЕАЦИЈА
- Д2 - ЗАШТИТНО ЗЕЛЕНИЛО П=0.05 ха
- Е - ИНФРАСТРУКТУРА
- Е2 - КОМУНАЛНА СУПРАСТРУКТУРА П=0.01 ха
- СООБРАЌАЈНИ ПОВРШНИ
- АСФАЛТИРАНА ПОВРШИНА
- ТРОТОАРИ
- ПЕШАЧКА ПАТЕКА
- ИНФРАСТРУКТУРЕН КОРИДОР
(ЕЛЕКТРОЕНЕРГЕТСКИ)
- ПОКРИЕН КАНАЛ

СИНТЕЗЕН ПЛАН

ИЗМЕНУВАЊЕ И ДОПОЛНУВАЊЕ НА ДЕЛ ОД БЛОК 7 ОД
ДУП ЗА ГРАД КОЧАНИ, ДЕЛ ОД УЕ 10,
ЗОНА ЗА ЛЕСНА ИНДУСТРИЈА И МАЛО СТОПАНСТВО
ОПШТИНА КОЧАНИ

ТЕХ.БР. 0801/191/15

М 1:1 000

БОЈАН МУЛИЧКОВСКИ, д.и.а. бр.ов. 0.0070, планер-потписник
ЕФРЕМОВА ИСКРА, д.и.а. бр.ов. 0.0085, планер
ИЛИНА ЛАКОВА д.и.а.
МАРКО ИЛЧЕВ арх.
ДРАГАНА МАТОВА д.и.а.
УПРАВИТЕЛ: ГАВРИЛОСКИ АЛЕКСАНДАР
НАРАЧАТЕЛ: ОПШТИНА КОЧАНИ 08.2015
ЛОКАЦИЈА: ДУП ЗА ГРАД КОЧАНИ, ОПШТИНА КОЧАНИ

ЛИСТ БР. 4