

адреса: ул. Бул. Илинден бр. 107/13
Скопје, Р.Македонија
тел./факс: 02 3083575
e-mail: bildurban@gmail.com
жиро сметка: 210-0702349901-85
НЛБ Тутунска Банка АД Скопје
даночен број: МК4057015528431
матичен број: 7023499



Друштво за трговија и услуги
„БИЛД УРБАН“ ДООЕЛ Скопје

ПРОЕКТ: УРБАНИСТИЧКИ ПРОЕКТ ЗА ИНФРАСТРУКТУРА

ОБЈЕКТ: СО НАМЕНА Е 1.8- ИНФРАСТРУКТУРИ ЗА ПРЕНОС НА ЕЛЕКТРИЧНА ЕНЕРГИЈА – 10(20)КВ СРЕДНОНАПОНСКИ ПОДЗЕМЕН ЕЛЕКТРИЧЕН ВОД ЗА ПРИКЛУЧОК НА ФОТОНАПОНСКИ ЕЛЕКТРАНИ ГП 1.1, ГП 1.2, ГП 1.3, ГП1.4, ГП1.5, ГП 1.6, ОПШТИНА КОЧАНИ


ФАЗА: УРБАНИЗАМ (У)

ТЕХ БР: 0801/599/21

ИНВЕСТИТОР: Централ Инвест доо Скопје

УПРАВИТЕЛ: БОЈАН МУЛИЧКОВСКИ

СКОПЈЕ, Февруари 2022

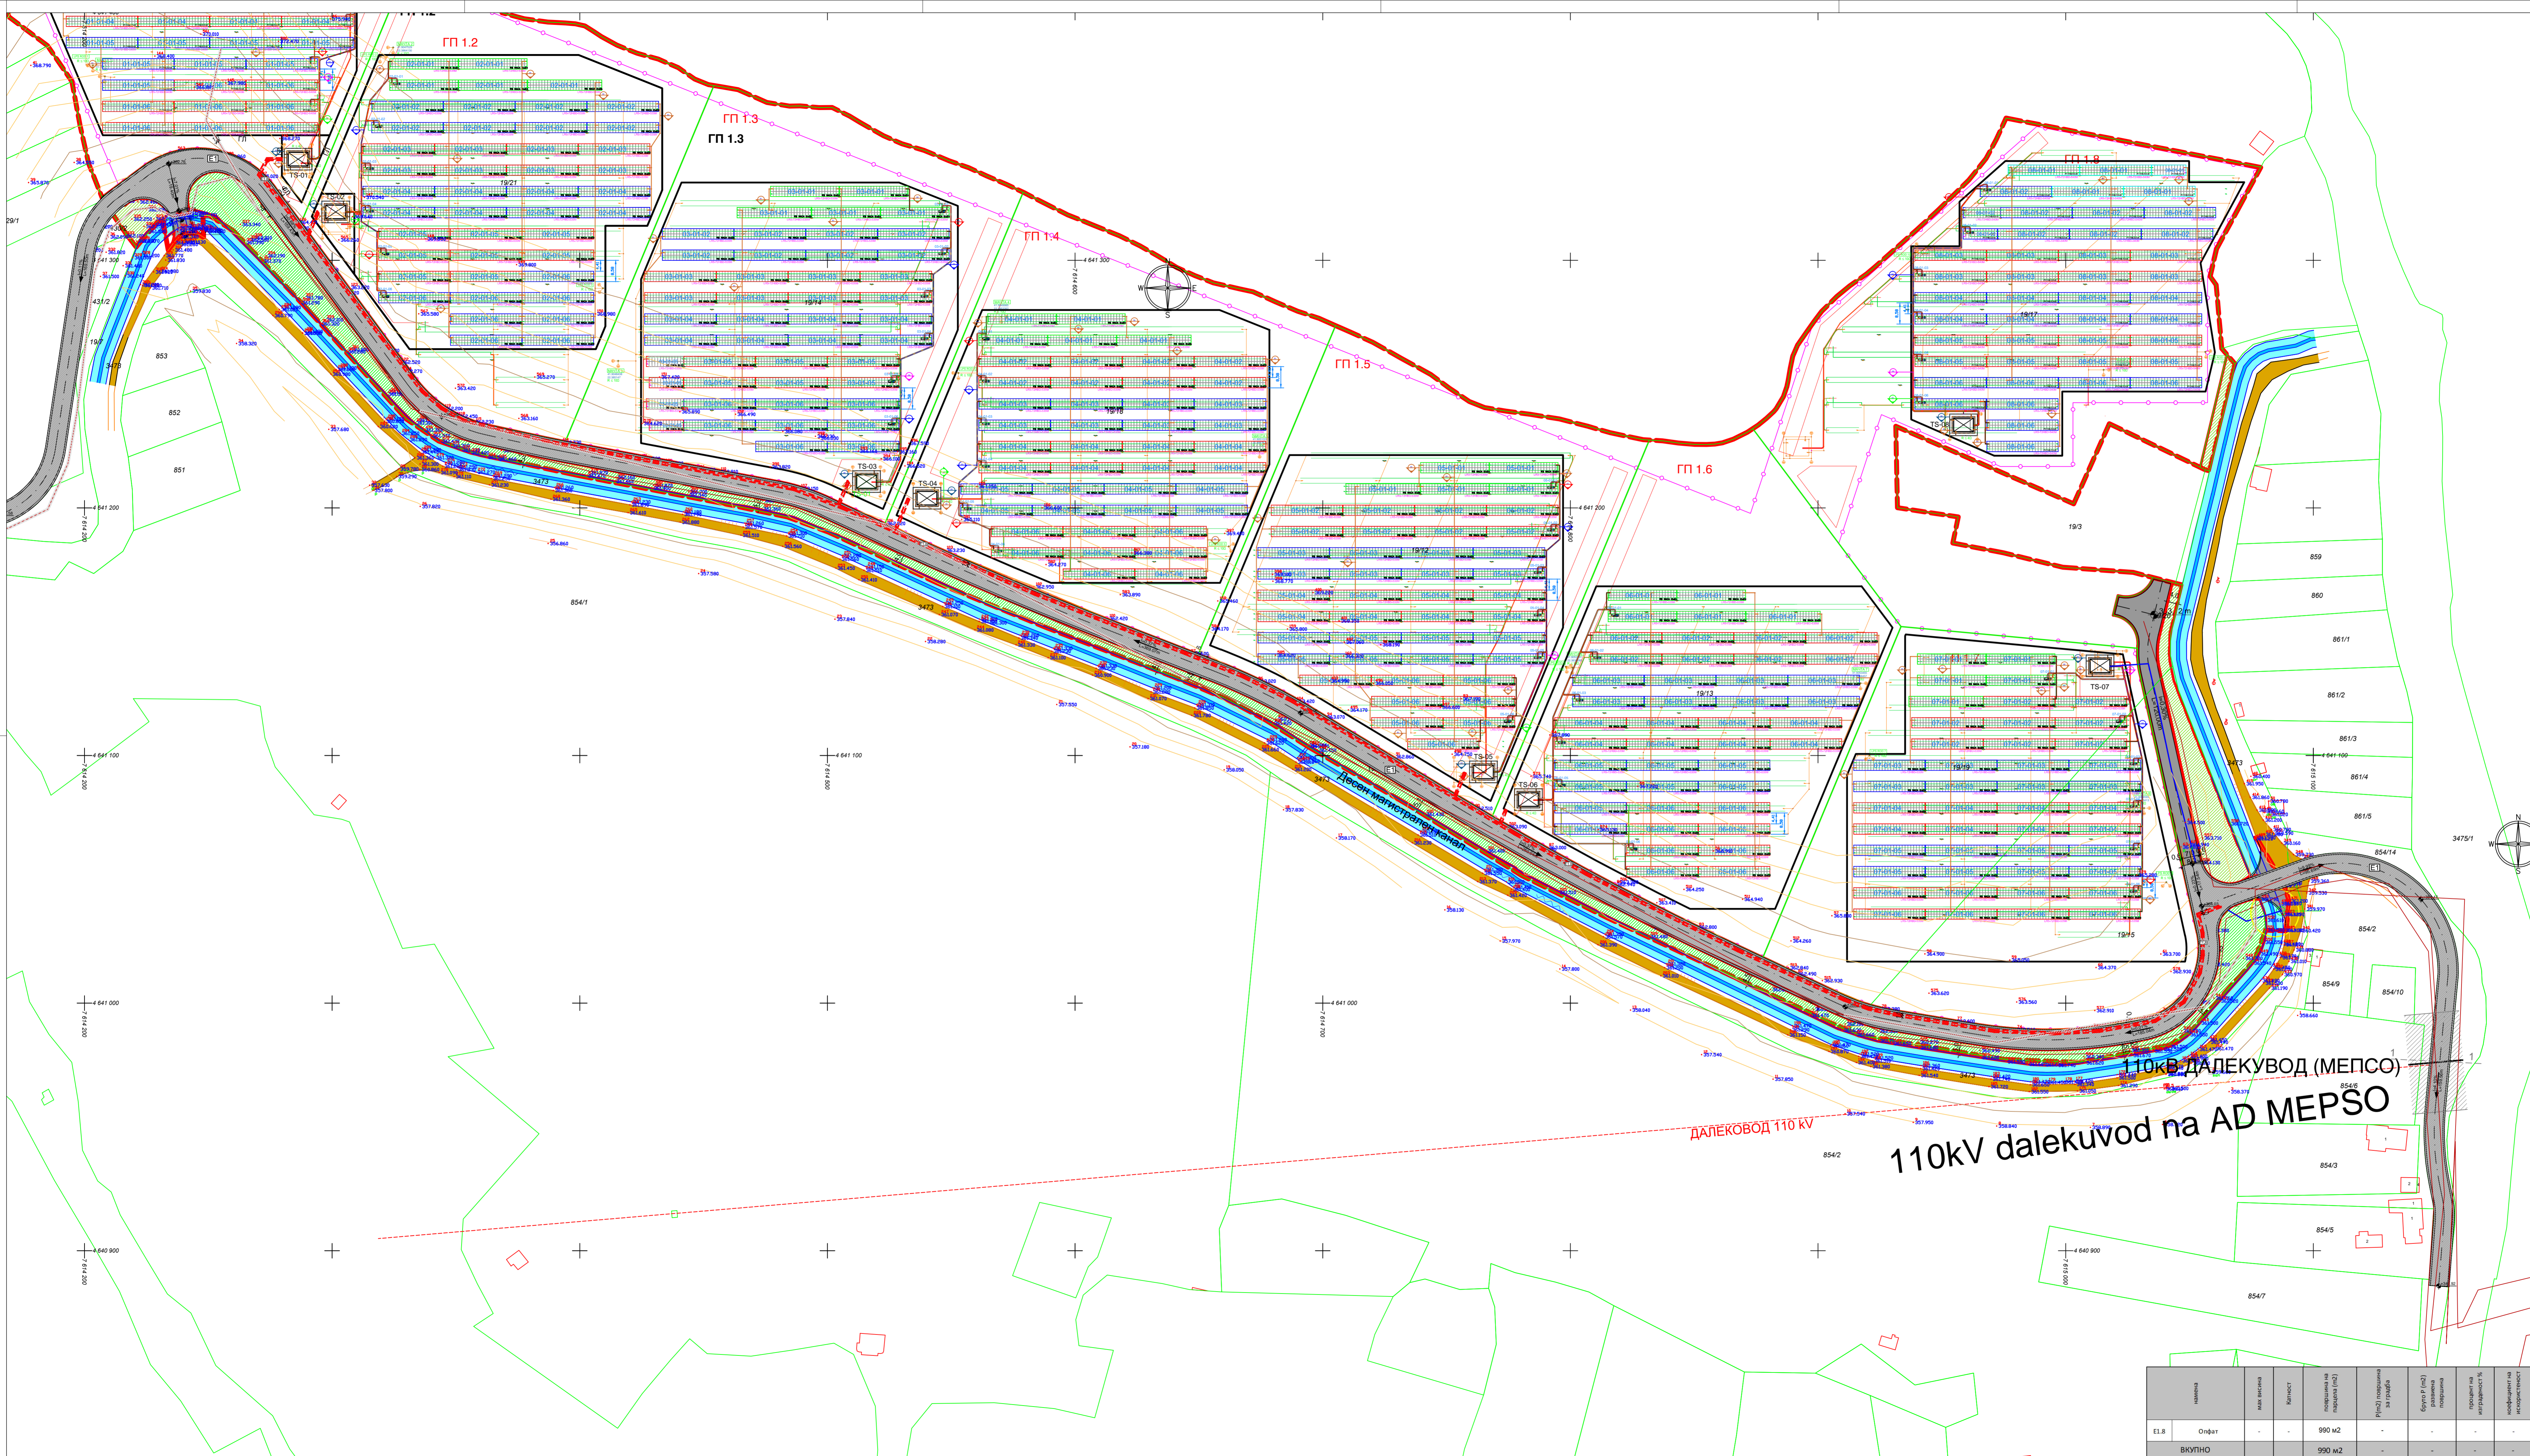

УРБАНИСТИЧКИ ПРОЕКТ ЗА ИНФРАСТРУКТУРА
 СО НАМЕНА Е 1.8 - ИНФРАСТРУКТУРА
 ЗА ПРЕНОС НА ЕЛЕКТРИЧНА ЕНЕРГИЈА
 - 10(20)кВ СРЕДНОНАПОНСКИ ПОДЗЕМЕН
 ЕЛЕКТРИЧЕН ВОД ЗА ПРИКЛУЧОК
 НА ФОТОНАПОНСКИ ЕЛЕКТРИЧНИ ГП 1.1,
 ГП 1.2, ГП 1.3, ГП 1.4, ГП 1.5, ГП 1.6,
 ОПШТИНА КОЧАНИ

- ЛЕГЕНДА
- ГРАНИЦА НА ПРОЕКТИОТ ОПФАТ
 - ПОВИШЕН СРЕДНОНАПОНСКИ ПОДЗЕМЕН ВОД
 - ШИРИНА НА ОПФАТ
 - E1.8 НАМЕНА НА ЗЕМЛЈИШТЕ
 - E1.8 Е.1.8 - ИНФРАСТРУКТУРА ЗА ПРЕНОС НА ЕЛЕКТРИЧНА ЕНЕРГИЈА
 - E1.8 СООБРАЌАЈ
 - E1.8 КОМУНАЛНА ИНФРАСТРУКТУРА
 - E1.8 СИ ПОДЗЕМЕН ВОД (ЕВН)
 - E1.8 ТИП ДАЛЕКУВОД (МЕРСО)

110кВ ДАЛЕКУВОД (МЕРСО)
 110kV dalekuvod na AD MERSO

ПЛАНСКА ДОКУМЕНТАЦИЈА			
НАМЕНА НА ПОВРШИЈА	ВКУПНА ПОВРШИНА НА ПЛАНСКИОТ ОПФАТ	ПРОЦЕНТ	
E1.8 - Инфраструктура за пренос на електрична енергија	990 м ²	100.00%	
ВКУПНО	990 м ²	100.00%	

УРБАНИСТИЧКО РЕШЕНИЕ ЗА ПРОЕКТИОТ ОПФАТ

УРБАНИСТИЧКИ ПРОЕКТ ЗА ИНФРАСТРУКТУРА СО НАМЕНА Е 1.8 - ИНФРАСТРУКТУРА ЗА ПРЕНОС НА ЕЛЕКТРИЧНА ЕНЕРГИЈА - 10(20)кВ СРЕДНОНАПОНСКИ ПОДЗЕМЕН ЕЛЕКТРИЧЕН ВОД ЗА ПРИКЛУЧОК НА ФОТОНАПОНСКИ ЕЛЕКТРИЧНИ ГП 1.1, ГП 1.2, ГП 1.3, ГП 1.4, ГП 1.5, ГП 1.6, ОПШТИНА КОЧАНИ

ТЕЛ: 02/ 58115821 М: 1:1000

ПЛАНИРАЧ: БОЈАН МУЛЧИНОВСКИ Д.Н.С., ОПН. БР. 0/0070

БОЈАН СТЕВАНОВСКИ М.П.И.И.И.С. АРХ. ОПН. БР. 0/0073

УПРАВЛЕНИЕ: БОЈАН МУЛЧИНОВСКИ

ИНВЕСТИТОР: ЦЕНТРАЛ ИНВЕСТ ДОО СКОПЈЕ

ЛОКАЦИЈА: ОПШТИНА КОЧАНИ

12/2021

НАМЕНА	МАТЕРИЈАЛ	КОЛИЧЕСТВО	КОСТА	ВКУПНО
E1.8	Опфат	-	-	990 м ²
ВКУПНО				990 м²