


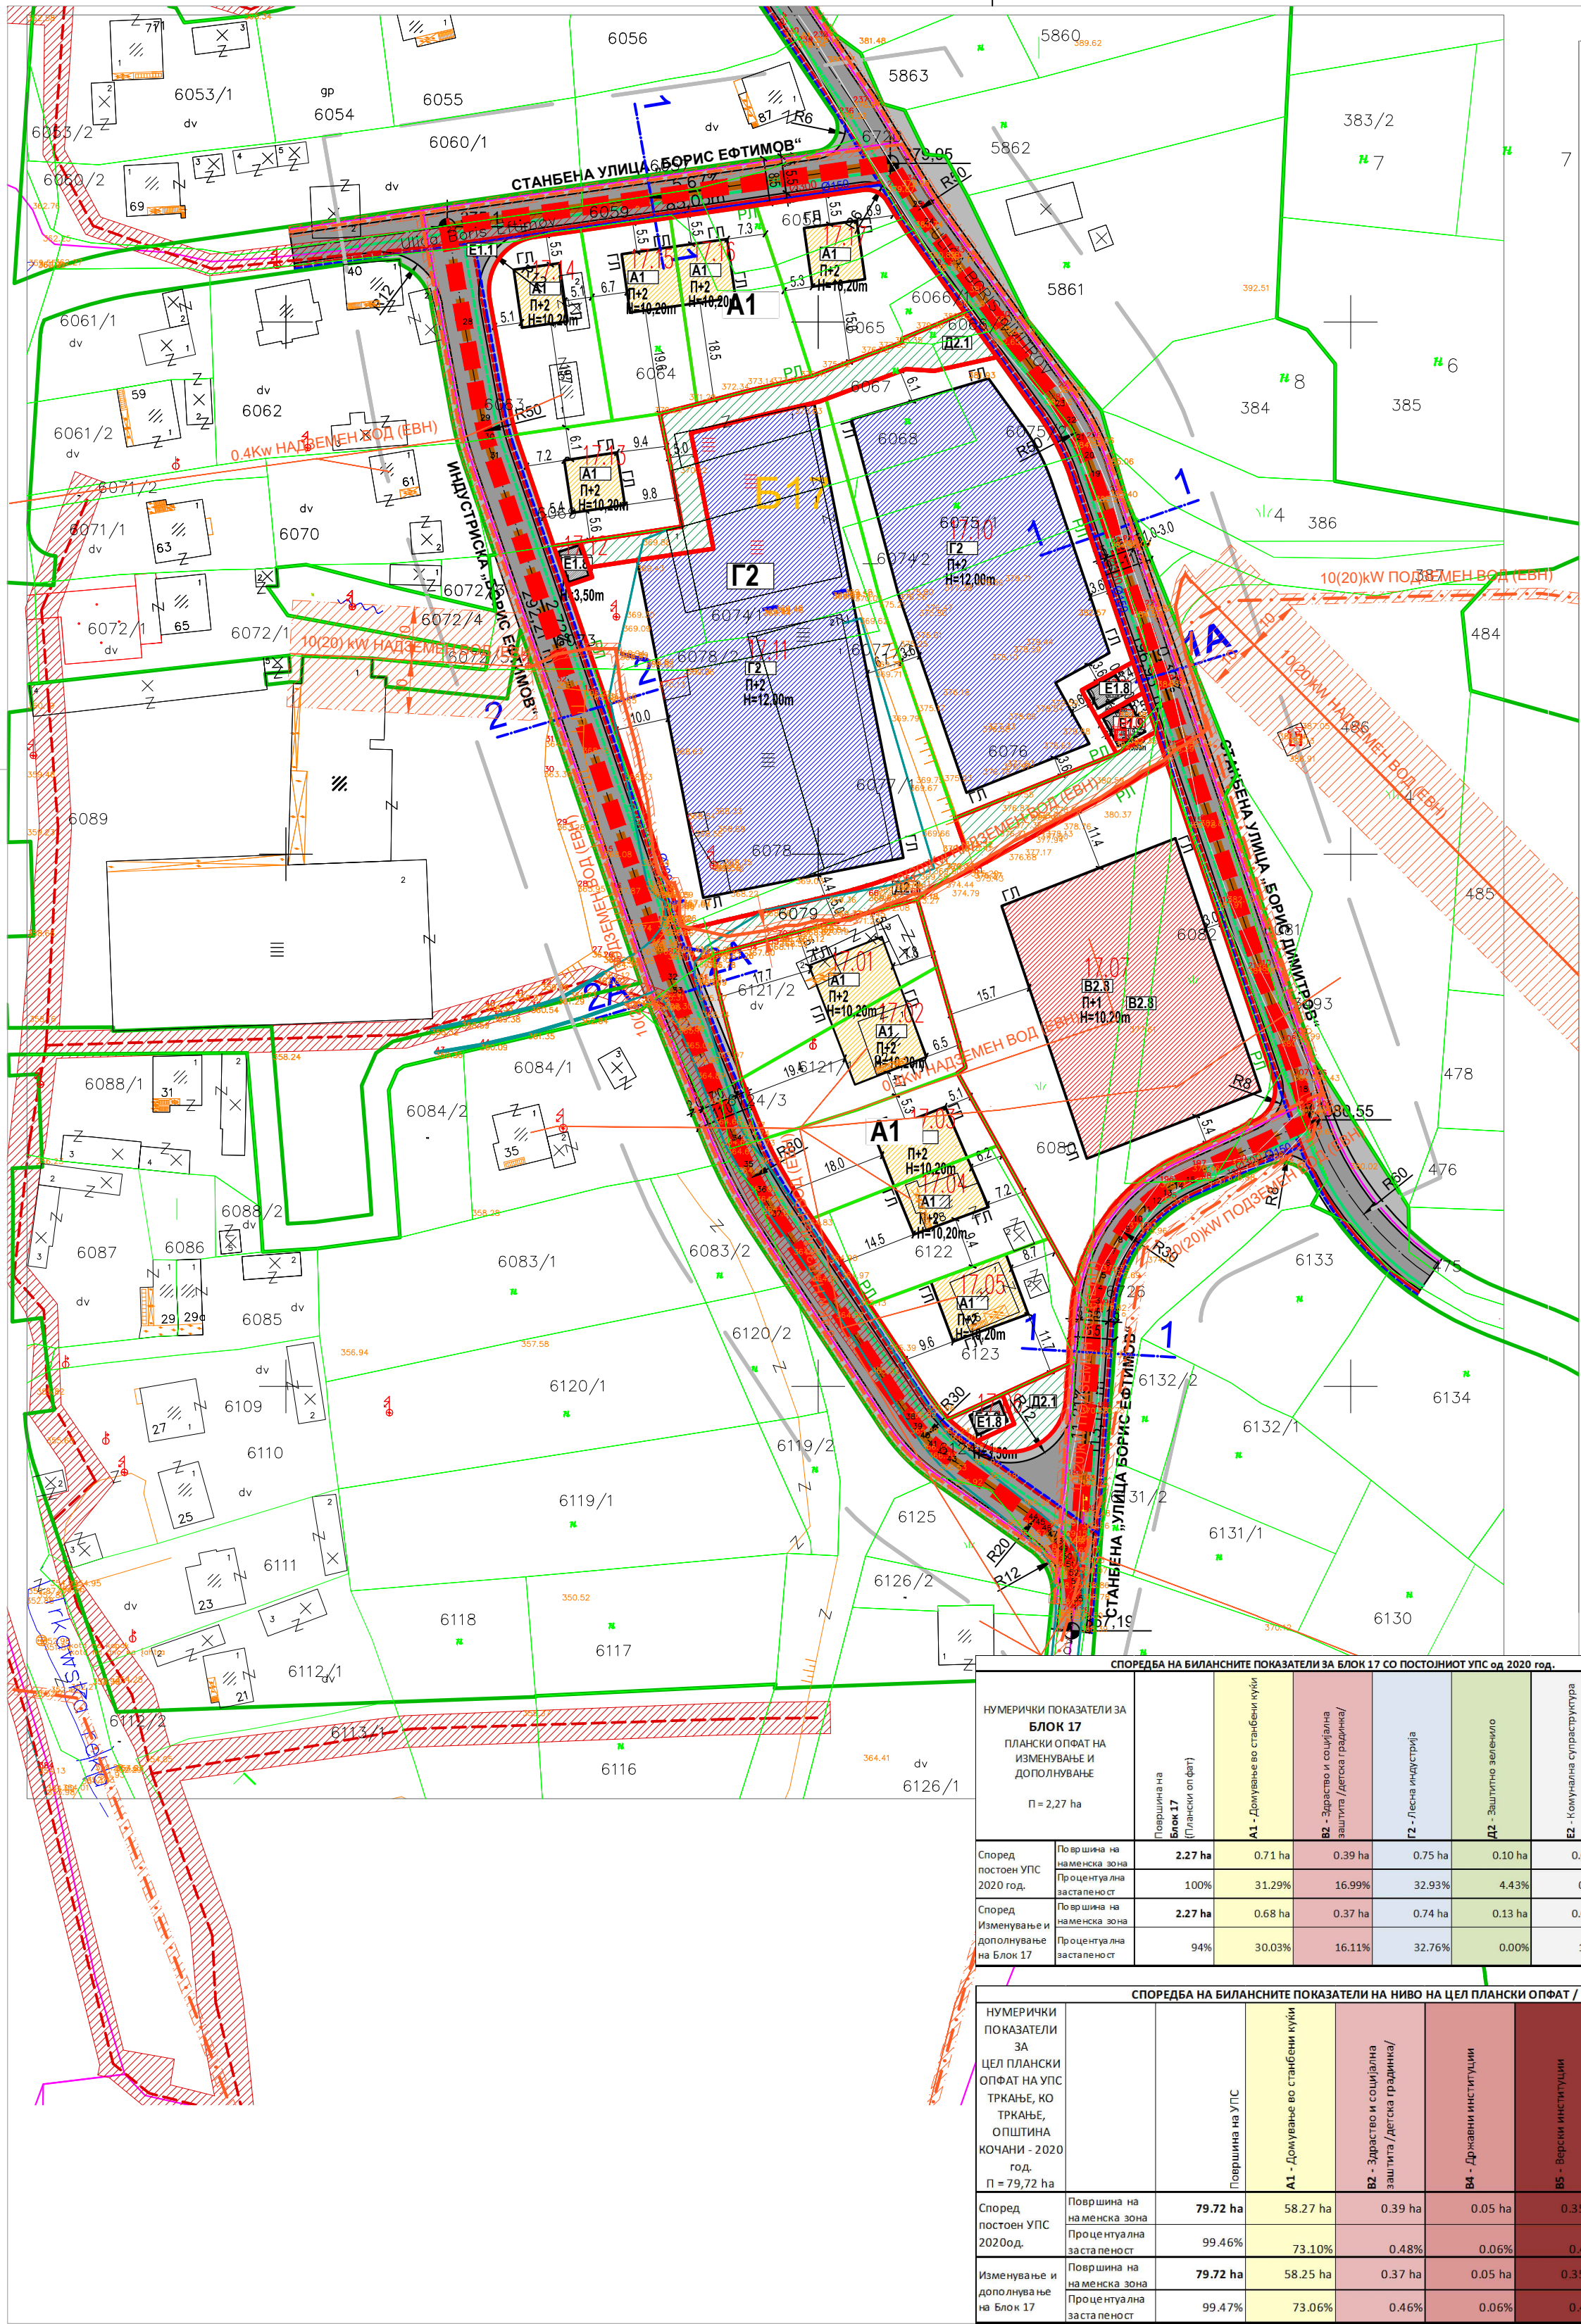

ОПШТИНА КОЧАНИ
КО ТРКАВЕ

АГУРИРАНА GEODETSKA
PODLOGA

PLANSKI OPFAT
BLOK 17

LEGENDA :

—	Gраница на planski opfat
—	Gраница на a'urirawe
—	Gраница na katastarska parcela
—	Pomoćni linii vo parcela
—	Nova sostojba
—	Asfaltirana ulica
—	Zemjen pat
—	Koti i izohipsi na teren
—	Gраница na katastarska opština
—	Individualna zgrada
—	Deloven objekt
—	Pomoćen objekt
—	Stanbena deloven objekt
—	Antena za mobilna telefonija
—	Dalekovod nizak napon betonski
—	Dalekovod visok napon
—	PTT Stolb
—	Padna linija
—	Znak za pripadnost
—	Betonska ograda
—	@ežlezna ograda na zid
—	@~ana ograda na zid
—	Veštački vodotek
—	Priroden vodotek — Trkawska reka

БЛОК 17	намена на површина	група на класи на намена	површина	процент
реден број	шифра	m²	%	
1	A - ДОМУВАЊЕ	A	6818	30.03%
2	B - ЈАВНИ ДЕЈНОСТИ И ИНСТИТУЦИИ	B	3657	16.11%
3	Г - РУДАРСТВО, ЕНЕРГЕТИКА ИНДУСТРИЈА	Г	7438	32.76%
4	Д - ЗЕЛЕНИЛО	D	1275	5.62%
5	Е - ИНФРАСТРУКТУРА	E	3515	15.48%
Вкупно			22703	100.00%

БЛОК 17	намена на површина	група на класи на намена	површина	процент
реден број	шифра	m²	%	
1	A - ДОМУВАЊЕ	A1	6818	30.03%
2	В - ЈАВНИ ДЕЈНОСТИ И ИНСТИТУЦИИ	B2.8	3657	16.11%
3	Г - РУДАРСТВО, ЕНЕРГЕТИКА ИНДУСТРИЈА	Г2	7438	32.76%
4	Д - ЗЕЛЕНИЛО	D2.1	1275	5.62%
5	Е - ИНФРАСТРУКТУРА	E1.8	157	0.69%
6	Е - ИНФРАСТРУКТУРА	E1.9	70	0.31%
7	Е - ИНФРАСТРУКТУРА	E1.1	3288	14.48%
Вкупно			22703	100.00%

БЛОК 17	намена на површина	група на класи на намена	површина	процент
реден број	шифра	m²	%	
1	A - ДОМУВАЊЕ	A1	6818	30.03%
2	В - ЈАВНИ ДЕЈНОСТИ И ИНСТИТУЦИИ	B2.8	3657	16.11%
3	Г - РУДАРСТВО, ЕНЕРГЕТИКА ИНДУСТРИЈА	Г2	7438	32.76%
4	Д - ЗЕЛЕНИЛО	D2.1	1275	5.62%
5	Е - ИНФРАСТРУКТУРА	E1.8	157	0.69%
6	Е - ИНФРАСТРУКТУРА	E1.9	70	0.31%
7	Е - ИНФРАСТРУКТУРА	E1.1	3288	14.48%
Вкупно			22703	100.00%

ЛЕГЕНДА

—	ГРАНИЦА НА ПЛАНСКИ ОПФАТ
—	ПОВРШИНА НА ПЛАНСКИ ОПФАТ
—	ГРАНИЦА НА БЛОК
—	ЕЛЕМЕНТИ НА ОБИКОВНИ СООБРАЌАЈНИЦИ
—	ОСКА НА СООБРАЌАЈНИЦА
—	ГРАНИЦА НА НАМЕНСКА ЗОНА
—	НИВЕЛАЦИЈА
—	ВИСИНСКА КОТА
—	НУМЕРАЦИЈА НА БЛОК
—	НУМЕРАЦИЈА НА ГРАДЕБА
—	КАТНОСТ НА ГРАДЕБА
—	ВИСИНА НА ГРАДЕБА
—	РЕГУЛАЦИОНА ЛИНИЈА
—	ГРАНИЦА НА ГРАДЕЖНА ПАРЦЕЛА
—	ГРАДЕЖНА ЛИНИЈА
—	ПОВРШИНА ЗА ГРАДЕЊЕ
—	ОГРАНИЧЕНА СО ГРАДЕЖНА ЛИНИЈА

НАМЕНА НА ЗЕМЈИШТЕТО


A	A - ДОМУВАЊЕ
A1	A1 - ДОМУВАЊЕ ВО КУЌИ
E1.13	E1.13 - ПОВРШНИНСКИ СОЛАРНИ И ФОТОВОЛТАИЧНИ ЕЛЕКТРАНИ
B	B - ЈАВНИ ДЕЈНОСТИ И ИНСТИТУЦИИ
B2.8	B2.8 - УСТАНОВИ ЗА ЗГРИКУВАЊЕ НА ДЕЦА ОД ПРЕДШКОЛСКА ВОЗРАСТ (ЈАСЛИ/ДЕТСКА ГРАДИНА/)
E1.13	E1.13 - ПОВРШНИНСКИ СОЛАРНИ И ФОТОВОЛТАИЧНИ ЕЛЕКТРАНИ
Г	Г - РУДАРСТВО, ЕНЕРГЕТИКА, ИНДУСТРИЈА
Г2	Г2 - ЛЕСНА ПРЕРАБОТУВАЧКА И ПИЛАНКУ ЗАГЛУДУВАЧКА ИНДУСТРИЈА
E1.13	E1.13 - ПОВРШНИНСКИ СОЛАРНИ И ФОТОВОЛТАИЧНИ ЕЛЕКТРАНИ
D	Д - ЗЕЛЕНИЛО, РЕКРЕАЦИЈА И МЕМОРИЈАЛНИ ПРОСТОРИ
D2.1	D2.1 - ЗАШТИТНО ЗЕЛЕНИЛО
E	Е - ИНФРАСТРУКТУРА
E1	E1 - СООБРАЌАЈНИ, ЛИЧНИ И ДРУГИ ИНФРАСТРУКТУРИ
E1.1	E1.1 - СООБРАЌАЈНИ ПАТНИ ИНФРАСТРУКТУРИ
E1.8	E1.8 - ИНФРАСТРУКТУРА ЗА ПРЕНОС НА ЕЕ ТРАНСФОРМАТОРСКА СТАНИЦА
E1.9	E1.9 - ТЕЛЕКОМУНИКАЦИОНИ ВОДОВИ
E1.9	E1.9 - ТЕЛЕКОМУНИКАЦИОНИ СТОЛБАНТЕНА

СООБРАЌАЈНИ ПОВРШНИ

—	АСФАЛТИРАН КОЛОВОЗ
—	ТРОТОАР

КОМУНАЛНА ИНФРАСТРУКТУРА

—	ПОСТОЕН 0.4m ВОД (ЕВН)
—	ПОСТОЕН 10(20)m ВОД (ЕВН) - заштитен појас 2x10m
—	ПОСТОЕН 10(20)m КАБЕЛ (ЕВН) - заштитен појас 2x1m
—	ПЛАНИРАН 10(20)m КАБЕЛ (ЕВН) - заштитен појас 2x1m
—	ПЛАНИРАН 10(20)m КАБЕЛ (ЕВН) - заштитен појас 2x1m
—	ПОСТОЈНА ТЕЛЕКОМУНИКАЦИОНА /БАКАРЕН КАБЕЛ/
—	ТЕЛЕКОМУНИКАЦИОНА ПЛАНИРАНА
—	ПОСТОЈНА ВОДОВОДНА МРЕЖА /СОГЛАСНО УПС/
—	ПЛАНИРАНА ВОДОВОДНА МРЕЖА
—	ПОСТОЈНА АТМОСФЕРСКА КАНАЛИЗАЦИЈА /СОГЛАСНО УПС/
—	ПЛАНИРАНА АТМОСФЕРСКА КАНАЛИЗАЦИЈА
—	ПОСТОЈНА БЕКАЛНА КАНАЛИЗАЦИЈА /СОГЛАСНО УПС/
—	ПЛАНИРАНА БЕКАЛНА КАНАЛИЗАЦИЈА

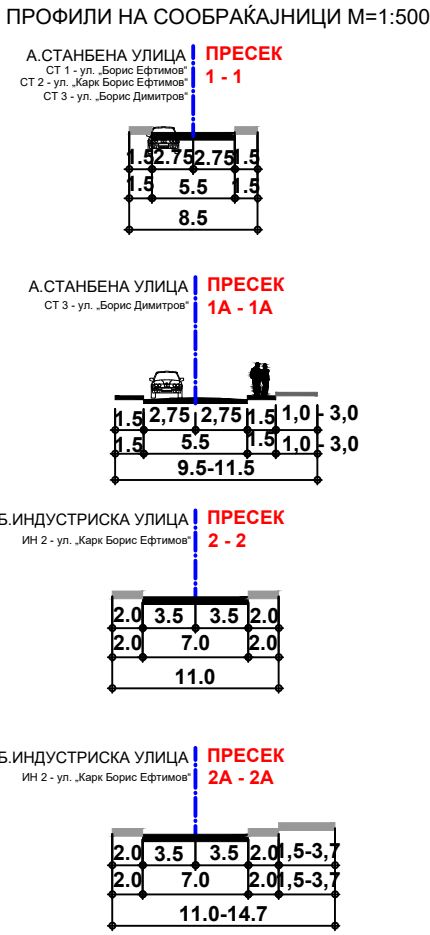

A. ДОМУВАЊЕ	површина на градбена парцела	
Вкупно	6818	1357	20%	5429	0.80				
B. ЈАВНИ ДЕЈНОСТИ И ИНСТИТУЦИИ	3657	1752	48%	5257	1.44				
Г. РУДАРСТВО, ЕНЕРГЕТИКА ПРОИЗВОДСТВО	7438	5218	70%	10437	1.40				
Д. ЗЕЛЕНИЛО, РЕКРЕАЦИЈА И МЕМОРИЈАЛНИ ПРОСТОРИ	1275	1275	100%	1275	0.06				
Е. ИНФРАСТРУКТУРА	3515	157	4%	3515	0.06				

БЛОК	НАМЕНА НА ПОВРШНИ	површина на градбена парцела	површина под градба	вкупно изградена површина
17	A1. Домување во куќи	6818	1357	5429
2	B2.8 - Установи за згрижување на деца од предшколска возраст - детска градина	3657	1752	5257
3	Г2 - Лесна преработувачка и помалу загадувачка индустрија	7438	5218	10437
4	E1.8 - Инфраструктура за пренос на електрична енергија - трансформаторска станица	157	73	73
5	E1.9 - Телекомуникациски водови - телекомуникациски столбантени	70	34	34
6	E1.1 - Сообраќајни патни инфраструктури	3288	1275	1275
Вкупно		22703	8435	21230

БЛОК	НАМЕНА НА ПОВРШНИ	површина на градбена парцела	површина под градба	вкупно изградена површина
17	A1. Домување во куќи	6818	1357	5429
2	B2.8 - Установи за згрижување на деца од предшколска возраст - детска градина	3657	1752	5257
3	Г2 - Лесна преработувачка и помалу загадувачка индустрија	7438	5218	10437
4	E1.8 - Инфраструктура за пренос на електрична енергија - трансформаторска станица	157	73	73
5	E1.9 - Телекомуникациски водови - телекомуникациски столбантени	70	34	34
6	E1.1 - Сообраќајни патни инфраструктури	3288	1275	1275
Вкупно		22703	8435	21230

ИЗМЕНУВАЊЕ И ДОПОЛНУВАЊЕ
НА УРБАНИСТИЧКИ ПЛАН ЗА
СЕЛО ТРКАЊЕ
СО РАЗАБОТКА НА
БЛОК 17
КО ТРКАЊЕ
ОПШТИНА КОЧАНИ
ПРЕДЛОГ ПЛАН
ПЛАНСКИ ПЕРИОД 2021 - 2031



СИНТЕЗЕН ПЛАН

ИЗМЕНУВАЊЕ И ДОПОЛНУВАЊЕ НА
УРБАНИСТИЧКИ ПЛАН ЗА СЕЛО
ТРКАЊЕ, СО РАЗАБОТКА НА БЛОК
17, КО ТРКАЊЕ, ОПШТИНА КОЧАНИ

ТЕХ.БР:0801-521/21

ПЛАНЕР ПОТПИСНИК:
МЕЛАНИЈА КАЛАЈЦИСКА, дипл.инж.врх., овл.бр.0.0070

УПРАВИТЕЛ: БОЈАН МУЛИЧОВСКИ

ДОНЕСУВАЧ: ОПШТИНА КОЧАНИ

ЛОКАЦИЈА:
УРБАНИСТИЧКИ ПЛАН ЗА СЕЛО ТРКАЊЕ,
КО ТРКАЊЕ, ОПШТИНА КОЧАНИ

11.2022